



PRZEKRÓJ D-D  
DROGA POWIATOWA NR DP 2176 D

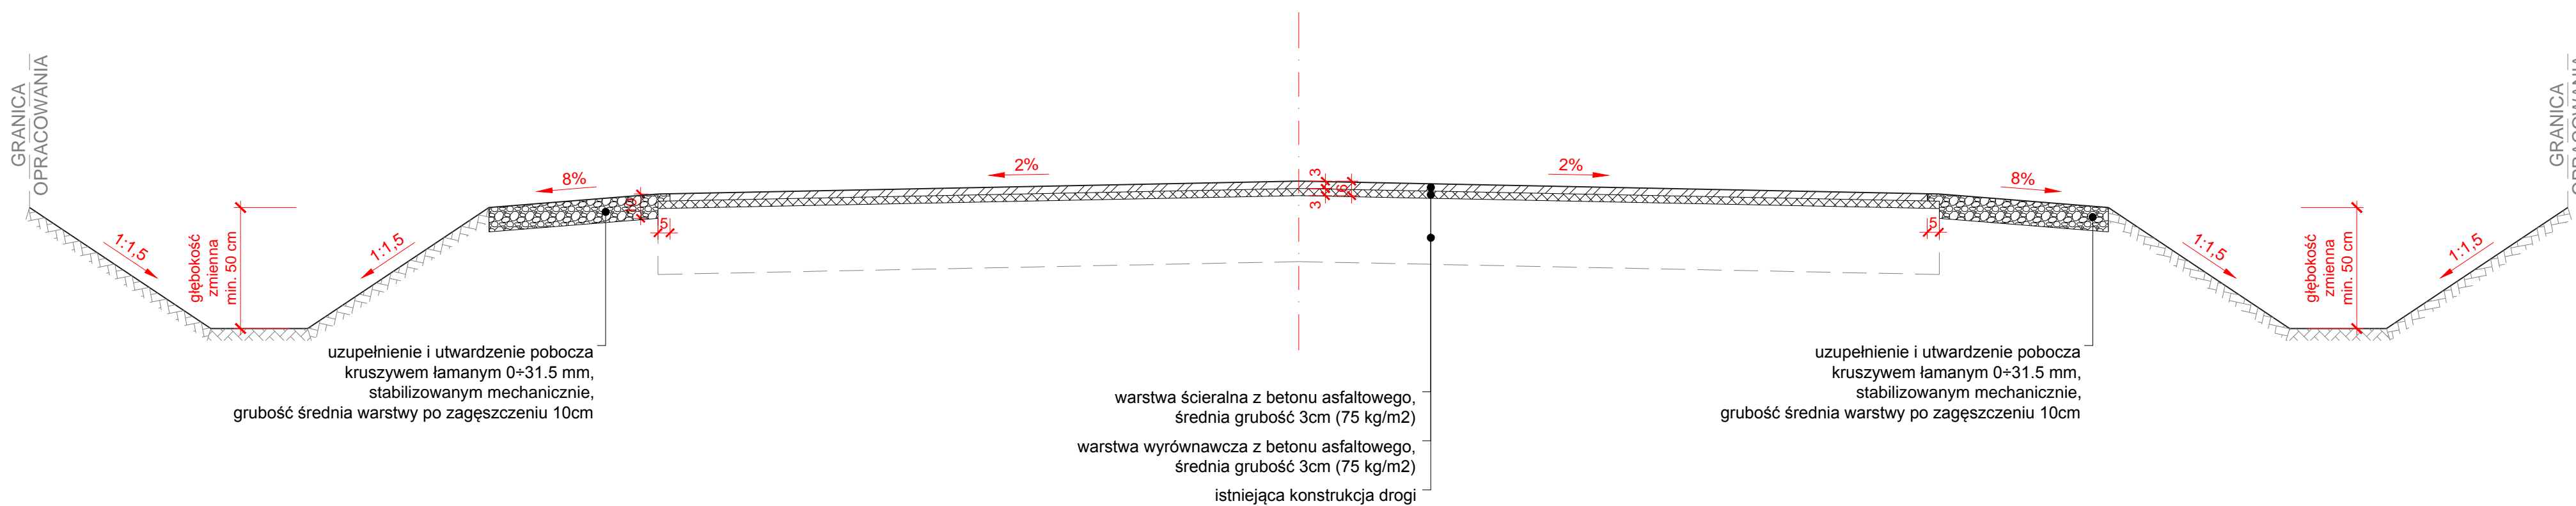

PRZEKRÓJ KONSTRUKCYJNY  
PRZEBUDOWA DROGI POWIATOWEJ NR DP 2176 D  
JAWOR - GODZISZOWA

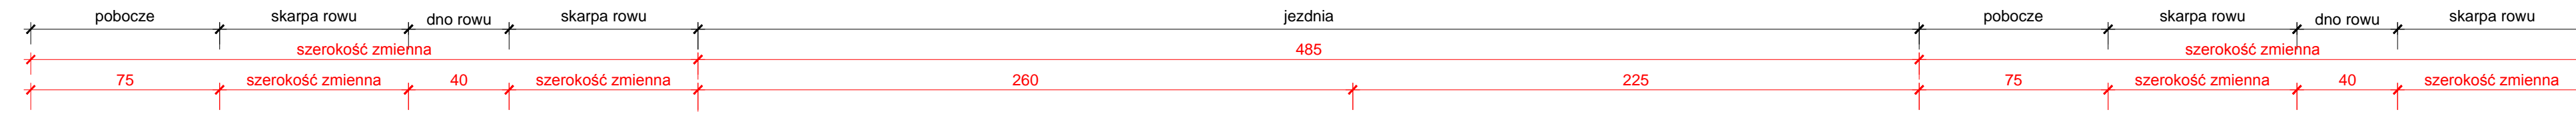

INWESTOR: POWIAT JAWORSKI-  
STAROSTWO POWIATOWE w JAWORZIE  
z siedzibą w Urzędzie Starostwa Powiatowego w Jaworze  
59-400 JAWOR, ulica Wroclawska 26



WYKONAWCA:  
PRACOWNIA URBANISTYCZNO-ARCHITEKTONICZNO-BUDOWLANA  
ZESPÓŁ PROJEKTOWY  
mgr inż. WALDEMAR WOJCIECHOWSKI  
63-400 Ostrów Wielkopolski ulica Marii Konopnickiej 23  
tel. 790 63 20 20 e-mail: puab.ostrowwlkp@onet.pl  
NIP 622-102-27-53

PRZEKRÓJ KONSTRUKCYJNY

RODZAJ BUDOWLI: PRZEBUDOWA DROGI POWIATOWEJ NR 2176 D  
LOKALIZACJA: DP NR 2176 D, m. JAWOR, DZ. NR 138, 208/2, GMINA JAWOR

SKALA: 1 : 20	PROJEKTANT: mgr inż. WALDEMAR WOJCIECHOWSKI UPR. BUD. NR UAN 8386/3/88	PODPIS:	RYSUNEK NUMER <b>5.4</b>
	SPRAWDZAJĄCY: mgr inż. WIESŁAW RZĄDEK UPR. BUD. NR GT-95/77/PII	PODPIS:	
DATA: MARZEC 2014 r.	ASYSTENT PROJEKTANTA: inż. WOJCIECH WOJCIECHOWSKI	PODPIS:	