




SZCZEGÓŁ KONSTRUKCYJNY
POŁĄCZENIE DROGI POWIATOWEJ DP NR 2176 D
Z DROGĄ GRUNTOWĄ

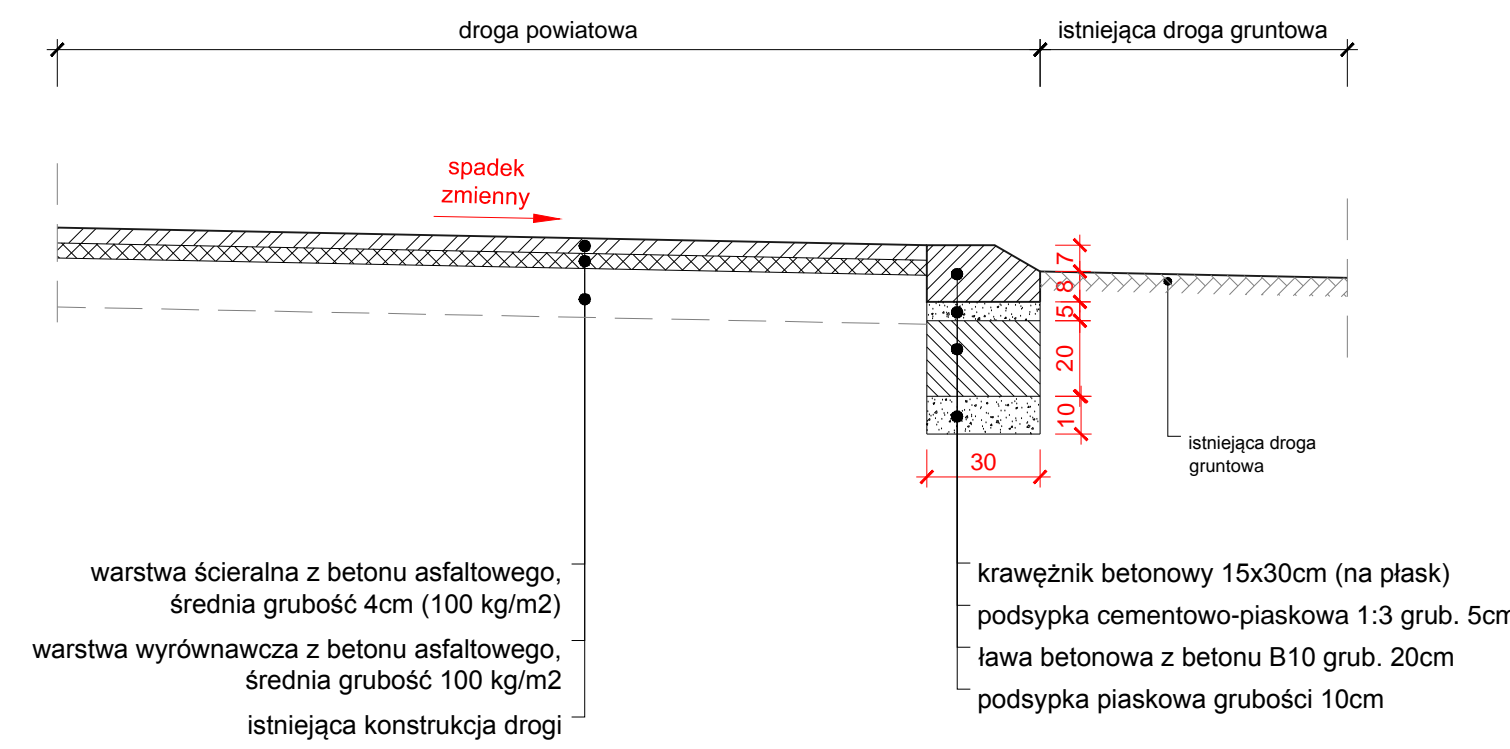

SZCZEGÓŁ KONSTRUKCYJNY
KRAWĘŻNIK WYSEPKOWY

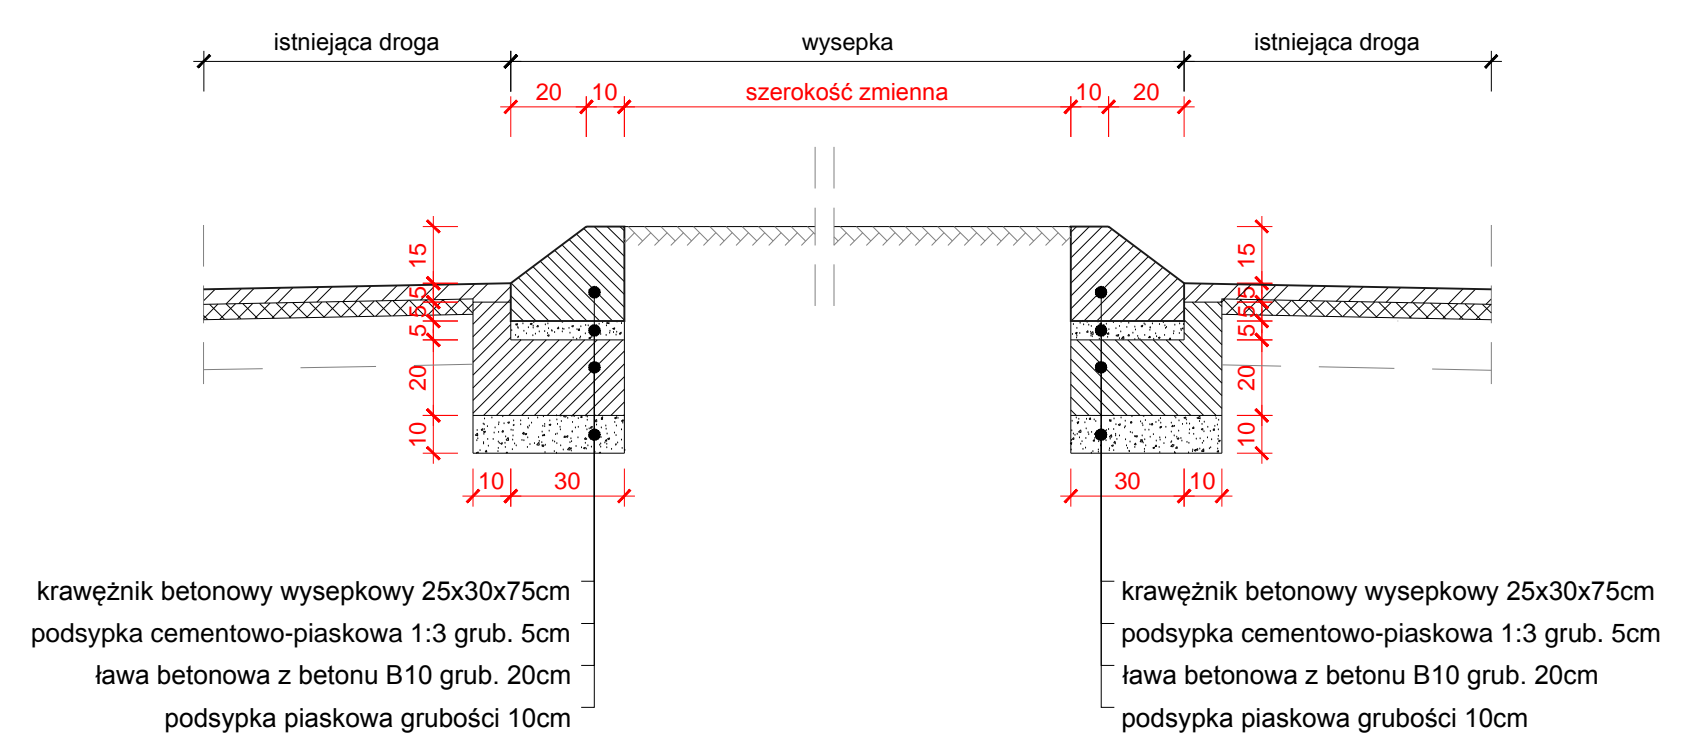

PRZEKRÓJ C-C
DROGA POWIATOWA DP NR 2176 D

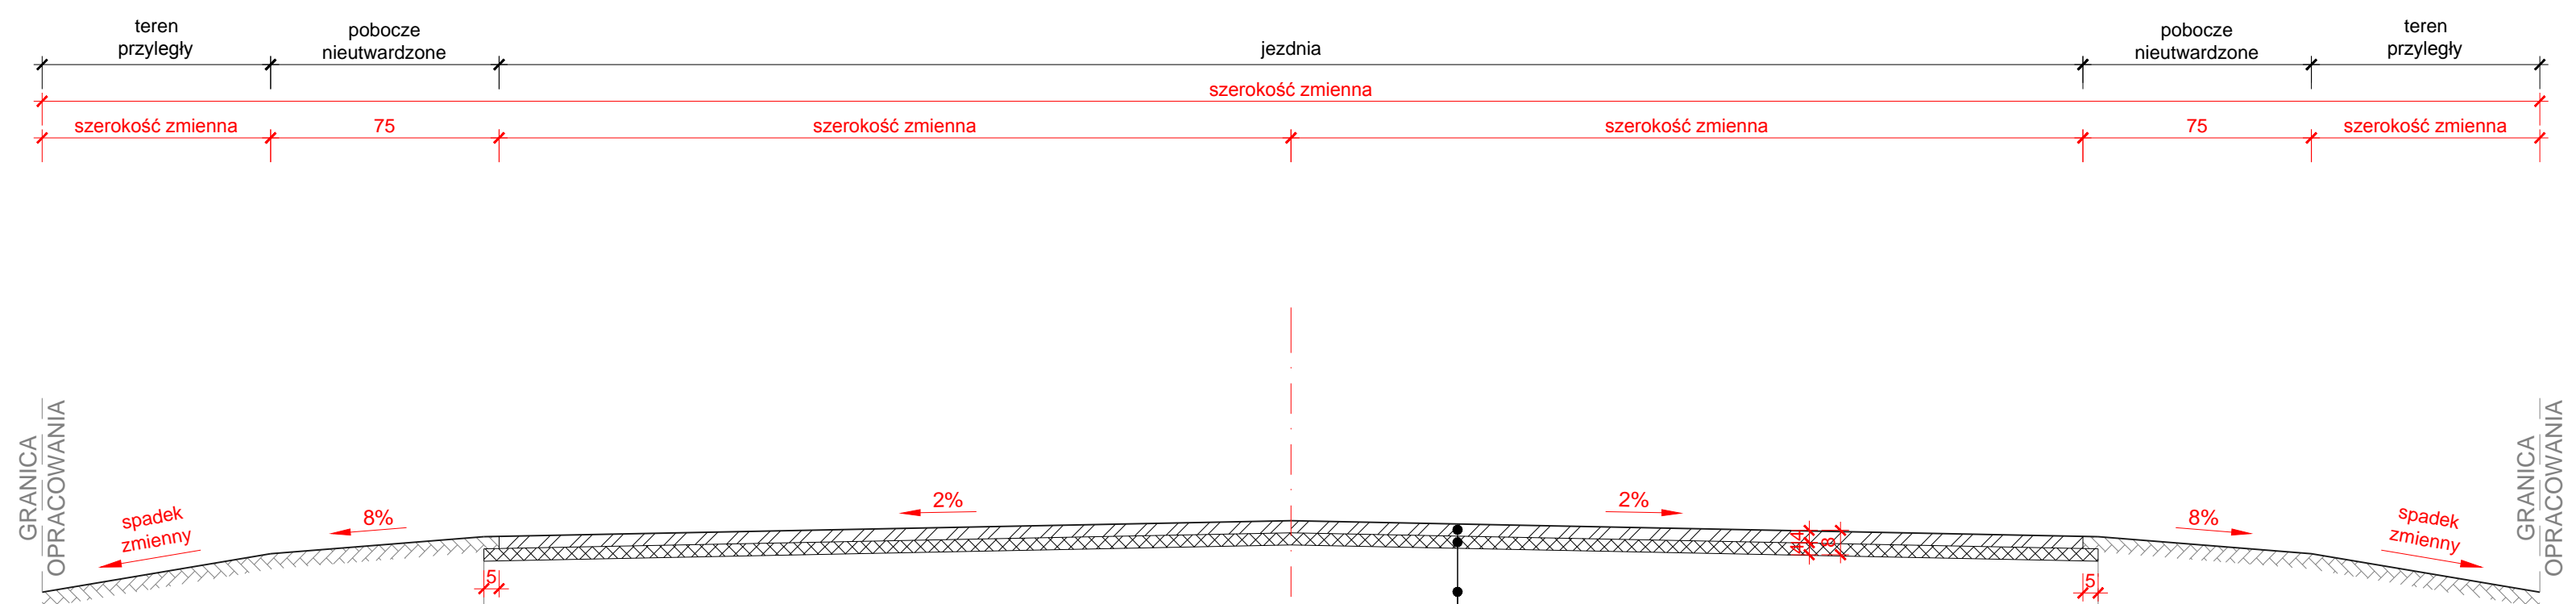

warstwa ścieralna z betonu asfaltowego, średnia grubość 4cm (100 kg/m²)
warstwa wyrównawcza z betonu asfaltowego, średnia grubość 100 kg/m²
istniejąca konstrukcja drogi

PRZEKRÓJ KONSTRUKCYJNY
PRZEBUDOWA DROGI POWIATOWEJ DP NR 2176 D
JAWOR - GODZISZOWA

INWESTOR: POWIAT JAWORSKI-STAROSTWO POWIATOWE w JAWORZIE
z siedzibą w Urzędzie Starostwa Powiatowego w Jaworze 59-400 JAWOR, ulica Wrocławska 26

WYKONAWCA: PRACOWNIA URBANISTYCZNO-ARCHITEKTONICZNO-BUDOWLANA
ZESPÓŁ PROJEKTOWY
mgr inż. WALDEMAR WOJCIECHOWSKI
63-400 Ostrów Wielkopolski ulica Marii Konopnickiej 23
tel. 790 63 20 20 e-mail: pub.ostrowwkp@onet.pl
NIP 622-102-27-53

PRZEKRÓJ KONSTRUKCYJNY

RODZAJ BUDOWLI: PRZEBUDOWA DROGI POWIATOWEJ NR 2176 D		LOKALIZACJA: DP NR 2176 D,DZ. NR 141/2,141/3,141/4,143,221, GMINA MŚCIWOJÓW	
SKALA: 1:20	PROJEKTANT: mgr inż. WALDEMAR WOJCIECHOWSKI UPR. BUD. NR UAN 8386/3/88	PODPIS:	RYSUNEK NUMER 5.2
DATA: MARZEC 2014 r.	SPRAWDZAJĄCY: mgr inż. WIESŁAW RZĄDEK UPR. BUD. NR GT-95/77/PII	PODPIS:	
	ASYSTENT PROJEKTANTA: inż. WOJCIECH WOJCIECHOWSKI	PODPIS:	