

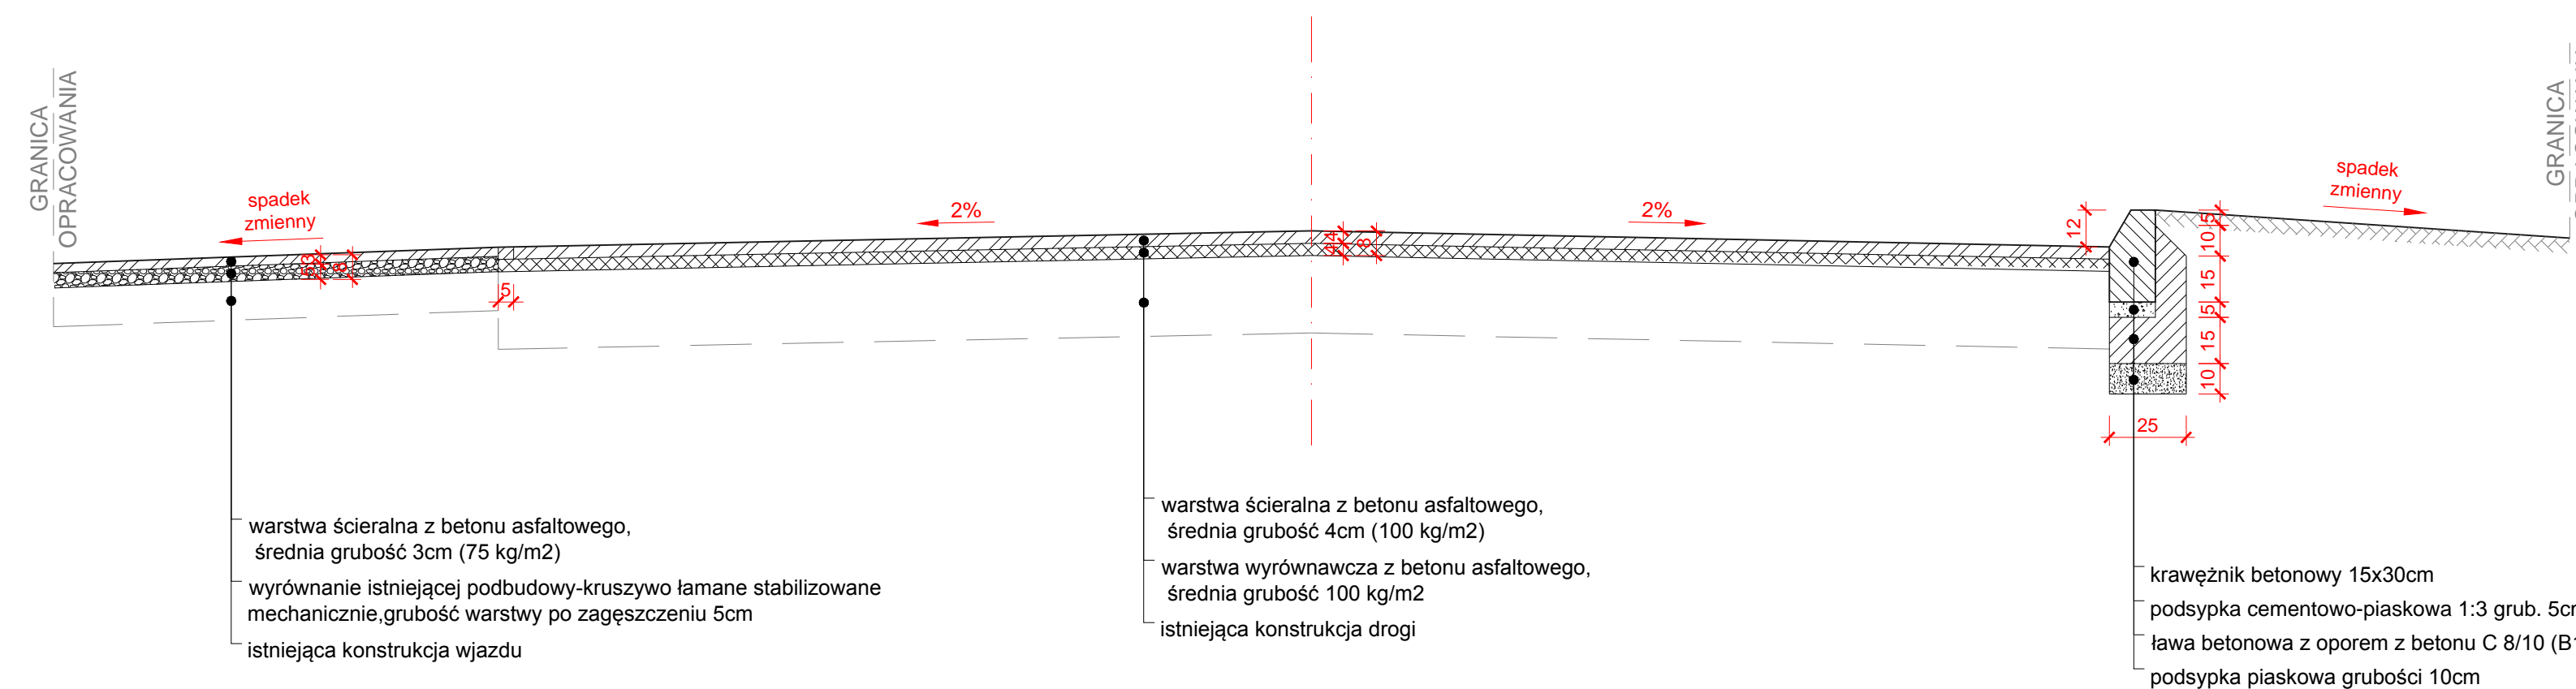
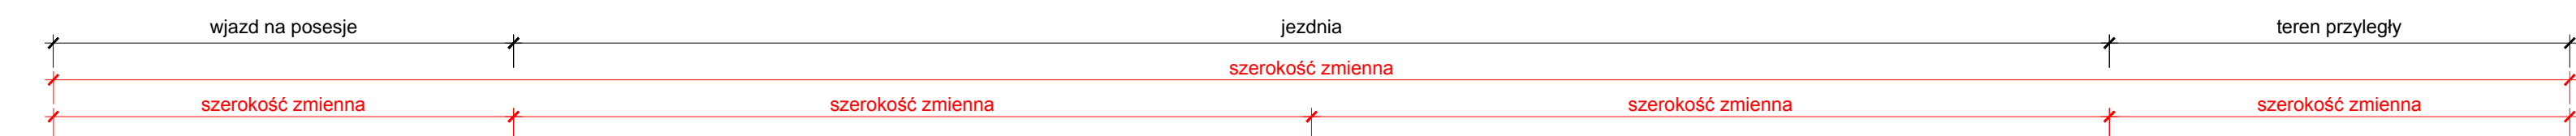


PRZEKRÓJ A-A
DROGA POWIATOWA DP NR 2176 D

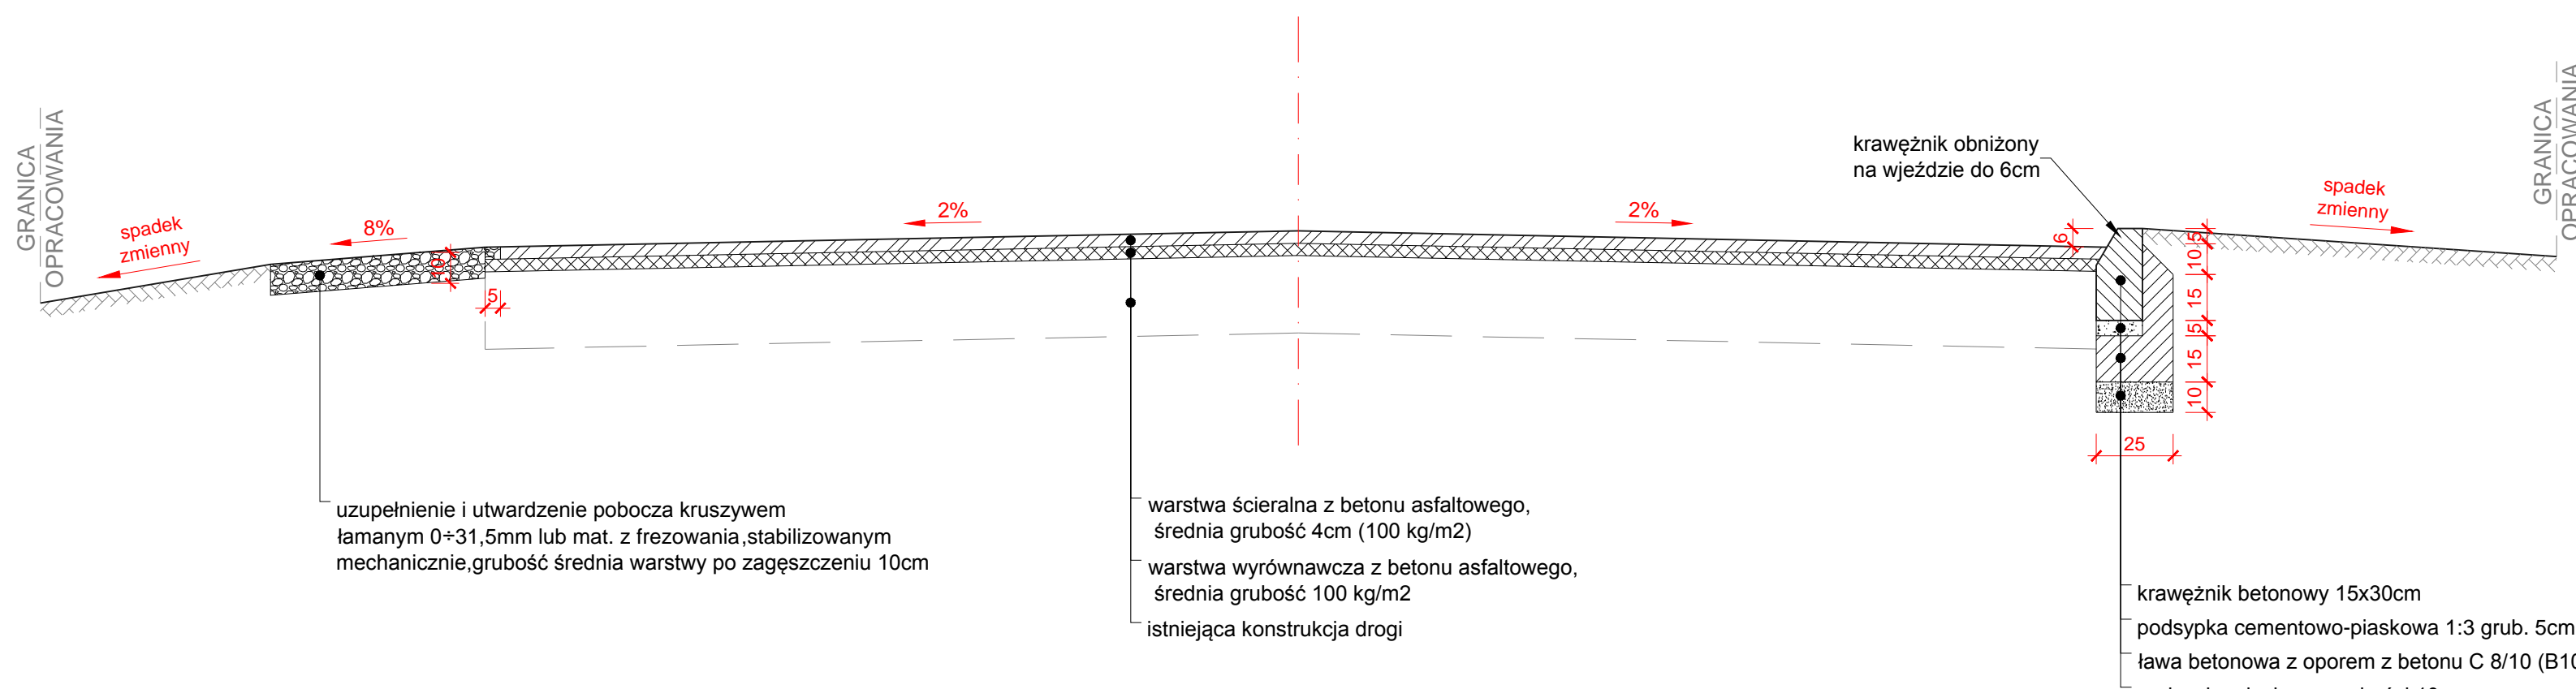

PRZEKRÓJ B-B
DROGA POWIATOWA DP NR 2176 D

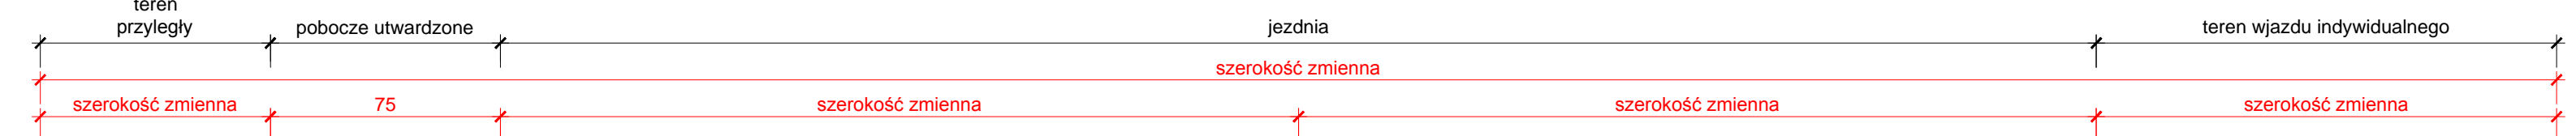

PRZEKRÓJ KONSTRUKCYJNY
PRZEBUDOWA DROGI POWIATOWEJ DP NR 2176 D
JAWOR - GODZISZOWA

INWESTOR: POWIAT JAWORSKI-STAROSTWO POWIATOWE W JAWORZIE
z siedzibą w Urzędzie Starostwa Powiatowego w Jaworze 59-400 JAWOR, ulica Wrocławska 26

WYKONAWCA: PRACOWNIA URBANISTYCZNO-ARCHITEKTONICZNO-BUDOWLANA ZESPÓŁ PROJEKTOWY mgr inż. WALDEMAR WOJCIECHOWSKI
63-400 Ostrów Wielkopolski ulica Marii Konopnickiej 23 tel. 790 63 20 20 e-mail: pub.ostrowwkp@onet.pl NIP 622-102-27-53

PRZEKRÓJ KONSTRUKCYJNY			
RODZAJ BUDOWLI: PRZEBUDOWA DROGI POWIATOWEJ DP NR 2176 D			
LOKALIZACJA: DP NR 2176 D, DZ. NR 141/2, 141/3, 141/4, 143, 221, GMINA MŚCIWOJÓW			
SKALA: 1 : 20	PROJEKTANT: mgr inż. WALDEMAR WOJCIECHOWSKI UPR. BUD. NR UAN 8386/3/88	PODPIS:	RYSUNEK NUMER 5.1
DATA: MARZEC 2014 r.	SPRAWDZAJĄCY: mgr inż. WIESŁAW RZĄDEK UPR. BUD. NR GT-95/77/PII	PODPIS:	
	ASYSTENT PROJEKTANTA: inż. WOJCIECH WOJCIECHOWSKI	PODPIS:	