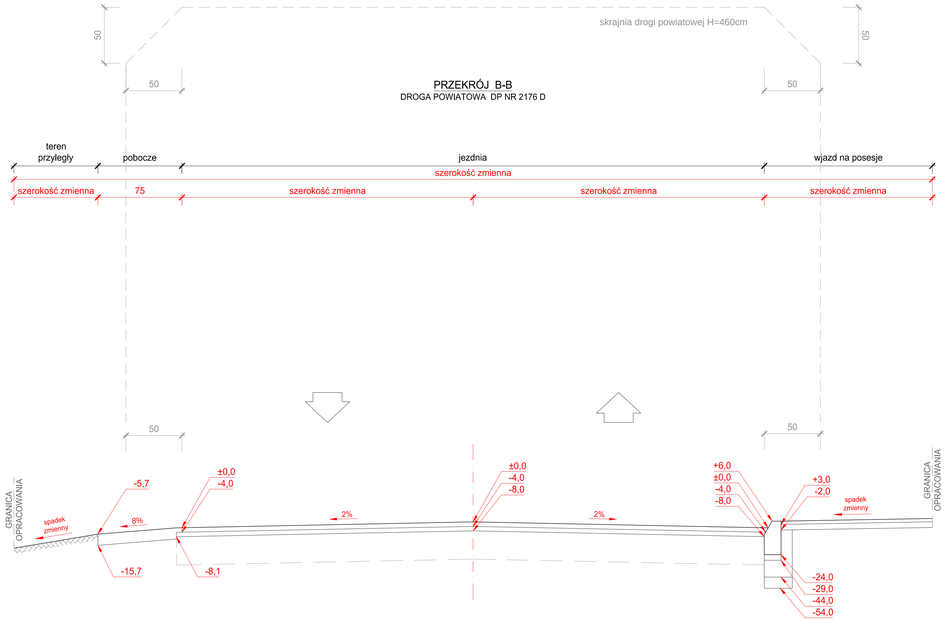

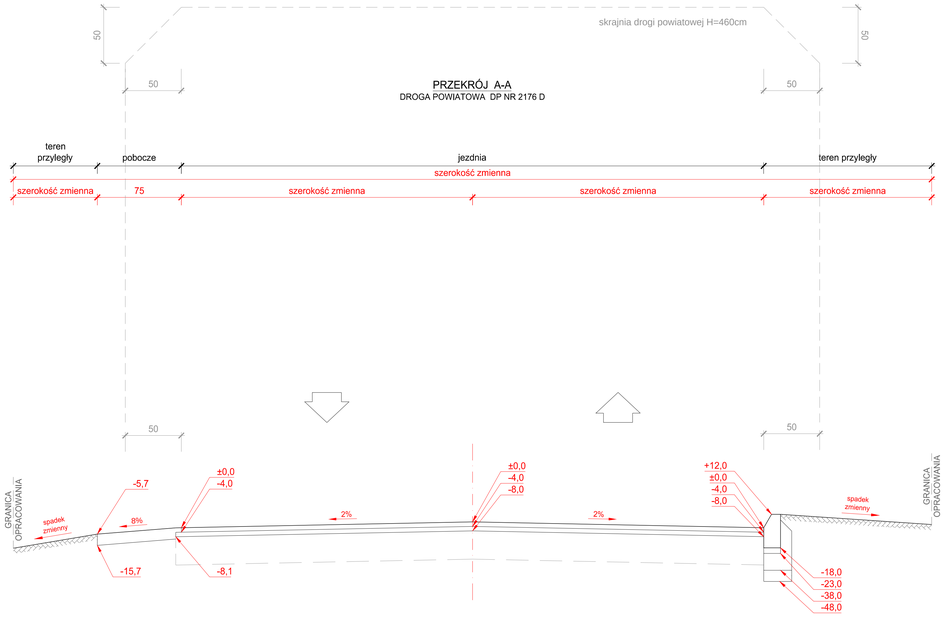

PRZEKRÓJ NORMALNY
PRZEBUDOWA DROGI POWIATOWEJ NR DP 2176 D
JAWOR - GODZISZOWA

INWESTOR: POWIAT JAWORSKI-
STAROSTWO POWIATOWE w JAWORRZE
z siedzibą w Urzędzie Starowstwa Powiatowego w Jaworze
59-400 JAWOR, ulica Wrocławska 26

WYKONAWCA:
PRACOWNIA URBANISTYCZNO-ARCHITEKTONICZNO-BUDOWLANA
ZESPÓŁ PROJEKTOWY
mgr inż. WALDEMAR WOJCIECHOWSKI
63-400 Ostrów Wielkopolski ulica Marii Konopnickiej 23
tel. 790 63 20 20 e-mail: puab.ostrowwlkp@onet.pl
NIP 622-102-27-53

PRZEKRÓJ NORMALNY

RODZAJ BUDOWLI: PRZEBUDOWA DROGI POWIATOWEJ NR 2176 D
LOKALIZACJA: DP NR 2176 D,DZ. NR 141/2,141/3,141/4,143,221, GMINA MŚCIWOJÓW

SKALA: 1 : 25	PROJEKTANT: mgr inż. WALDEMAR WOJCIECHOWSKI UPR. BUD. NR UAN 8386/388	PODPIS:	RYSUNEK NUMER 4
	SPRAWDZAJĄCY: mgr inż. WIESŁAW RZADEK UPR. BUD. NR GT-95/77/R/6	PODPIS:	
DATA: MARZEC 2014 r.	ASYSTENT PROJEKTANTA: inż. WOJCIECH WOJCIECHOWSKI	PODPIS:	