SZCZEGÓŁ KONSTRUKCYJNY
POŁĄCZENIE DROGI POWIATOWEJ DP NR 2176 D
Z DROGĄ GRUNTOWĄ

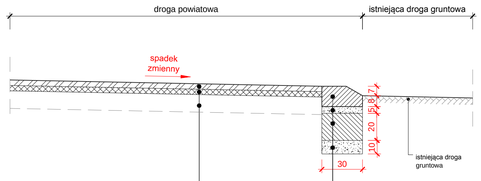

warstwa ścieralna z betonu asfaltowego, średnia grubość 4cm (100 kg/m2)
warstwa wyrównawcza z betonu asfaltowego, średnia grubość 100 kg/m2
istniejąca konstrukcja drogi

krawężnik betonowy 15x30cm (na płask)
podsypka cementowo-piaskowa 1:3 grub. 5cm
ława betonowa z betonu B10 grub. 20cm
podsypka piaskowa grubości 10cm

SZCZEGÓŁ KONSTRUKCYJNY
KRAWĘŻNIK WYSEPKOWY

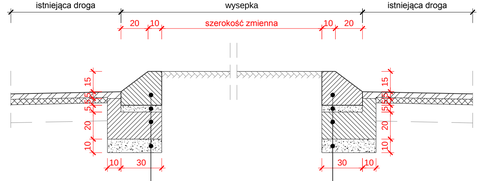

krawężnik betonowy wysepkowy 25x30x75cm
podsypka cementowo-piaskowa 1:3 grub. 5cm
ława betonowa z betonu B10 grub. 20cm
podsypka piaskowa grubości 10cm

krawężnik betonowy wysepkowy 25x30x75cm
podsypka cementowo-piaskowa 1:3 grub. 5cm
ława betonowa z betonu B10 grub. 20cm
podsypka piaskowa grubości 10cm

PRZEKRÓJ C-C
DROGA POWIATOWA DP NR 2176 D

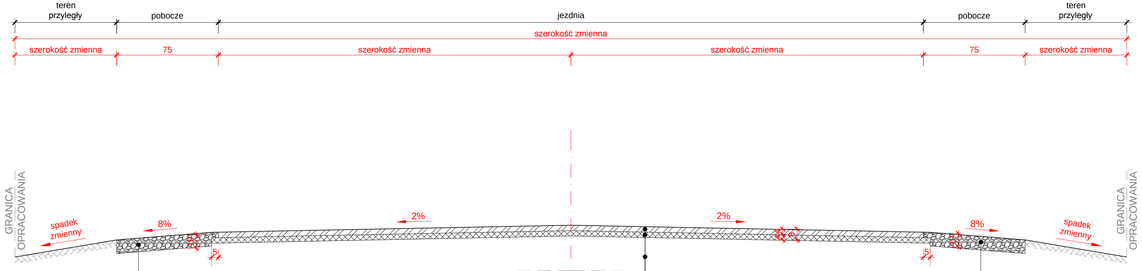

uzupełnienie i utwardzenie pobocza kruszywem łamanym 0÷31,5mm lub mat. z frezowania,stabilizowanym mechanicznie,grubość średnia warstwy po zagęszczeniu 10cm

warstwa ścieralna z betonu asfaltowego, średnia grubość 4cm (100 kg/m2)
warstwa wyrównawcza z betonu asfaltowego, średnia grubość 100 kg/m2
istniejąca konstrukcja drogi

uzupełnienie i utwardzenie pobocza kruszywem łamanym 0÷31,5mm lub mat. z frezowania,stabilizowanym mechanicznie,grubość średnia warstwy po zagęszczeniu 10cm

PRZEKRÓJ KONSTRUKCYJNY
PRZEBUDOWA DROGI POWIATOWEJ DP NR 2176 D
JAWOR - GODZISZOWA

INWESTOR: POWIAT JAWORSKI-STAROSTWO POWIATOWE w JAWORRZE
z siedzibą w Urzędzie Starostwa Powiatowego w Jaworze
59-400 JAWOR, ulica Wrocławska 26

WYKONAWCA:
PRACOWNIA URBANISTYCZNO-ARCHITEKTONICZNO-BUDOWLANA
ZESPÓŁ PROJEKTOWY
mgr inż. WALDEMAR WOJCIECHOWSKI
63-400 Ostrów Wielkopolski ulica Marii Konopnickiej 23
tel. 790 63 20 20 e-mail: puab.ostrowwlkp@onet.pl
NIP 622-102-27-53

PRZEKRÓJ KONSTRUKCYJNY

RODZAJ BUDOWLI: PRZEBUDOWA DROGI POWIATOWEJ NR 2176 D
LOKALIZACJA: DP NR 2176 D,DZ. NR 141/2,141/3,141/4,143,221, GMINA MŚCIWOJÓW

SKALA: 1 : 20
DATA: MARZEC 2014 r.

PROJEKTANT: mgr inż. WALDEMAR WOJCIECHOWSKI UPR. BUD. NR UAN 8386/3/88 PODPIS:
SPRAWDZAJĄCY: mgr inż. WIESŁAW RZĄDEK UPR. BUD. NR GT-95/77/PII PODPIS:
ASYSTENT PROJEKTANTA: inż. WOJCIECH WOJCIECHOWSKI PODPIS:

RYSUNEK NUMER 5.2