


# DETAL USZCZELNIENIA PŁYTY BALKONOWEJ

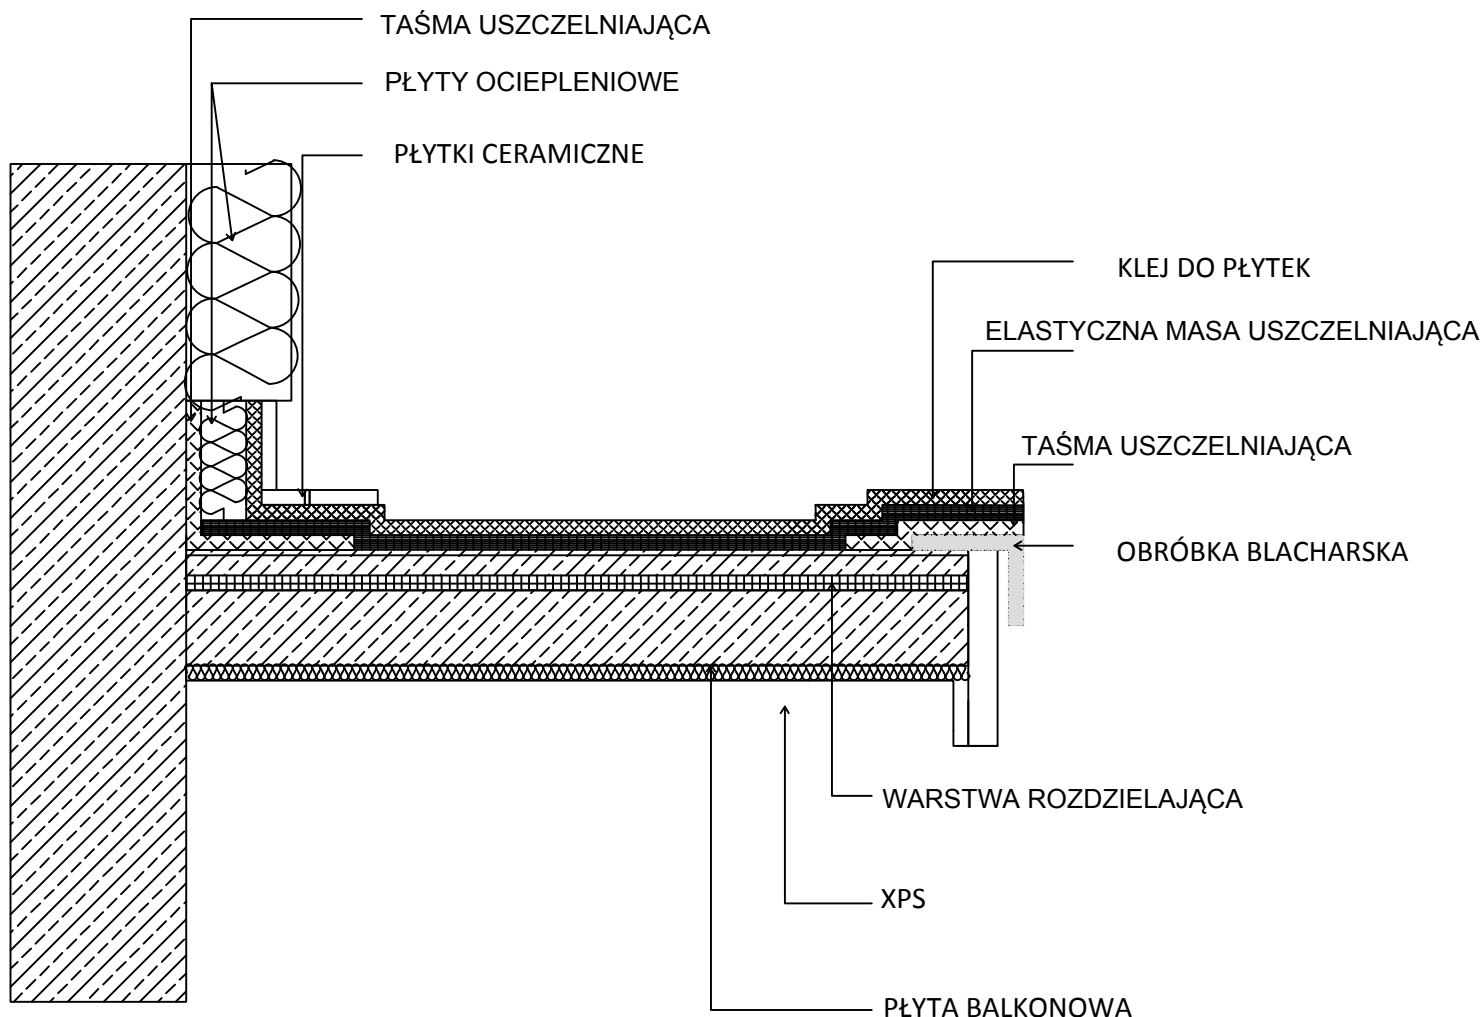

Aleksandra Wolska - Bagińska PRACOWNIA PROJEKTOWO KONSERWATORSKA "PROKON"					<b>"PROKON"</b>	
Pracownie: SUCHY BÓR 46-053, ul. Kasztanowa 15, tel./fax (+48 77) 421 97 84, tel. kom. (0601) 921 008, e-mail: prokon.opole@onet.pl OPOLE 45-083, ul. Barlickiego 13, tel./fax (+48 77) 454 76 11, e-mail: kwla@interia.pl						
INWESTOR <b>STAROSTWO POWIATOWE W JAWORZE, 59-400 JAWOR, UL WROCŁAWSKA 26.</b>						
INWESTYCJA Remont wraz z termomodernizacją obiektu Internatu przy Zespole Szkół Agrobiznesu w Bolkowie oraz adaptacja II piętra na placówkę opiekuńczo-wychowawczą. -TERMOMODERNIZACJA-						
OBIEKT <b>BUDYNEK INTERNATU.</b> 59-420 BOLKÓW, UL. A. MICKIEWICZA 2, DZ. NR 524, OBREB: BOLKÓW 2						
Tytuł rysunku <b>DETAL PŁYTY BALKONOWEJ.</b>						
ARCHITEKTURA	PROJEKTOWAŁ: mgr inż. arch. M. JACAK	NR LPRAWIENIA 07/08/DOGA	PODPIS	DATA 03.2013	STADIUM PROJEKT WYKONAWCZY	
	SPRAWDZIŁ: mgr inż. arch. P. SKWAREK	NR LPRAWIENIA 17/06/DOGA	PODPIS	DATA 03.2013		
KONSTRUKCJA	PROJEKTOWAŁ:	NR LPRAWIENIA	PODPIS	DATA	BRANŻA ARCHITEKTURA	
	SPRAWDZIŁ:	NR LPRAWIENIA	PODPIS	DATA	SKALA	
OPRACOWAŁA	inż. M. RADLAK		PODPIS	DATA 03.2013	NR RYSUNKU Aw-15	