
MAPA DO CELÓW PROJEKTOWYCH		
Oznaczenie kancelaryjne zgłoszenia pracy geodezyjnej		PODGK.6640.265.2019
Miejscowość		Jawor
Jednostka ewidencyjna	identyfikator	020501_1
	nazwa	Jawor
Obręb ewidencyjny	identyfikator	020501_1.0005
	nazwa	Przedmieście
Sekcja mapy		5.147.31.07.2.2
Skala mapy		1:500
Nazwa układu współrzędnych	prostokątnych płaskich	2000
	wysokości	Kronsztadt 60
Oznaczenie granic obszaru, który był przedmiotem aktualizacji		czarnym
Oznaczenie i informacje o służebnościach gruntowych mających wpływ na zagospodarowanie gruntów, zlokalizowanych w granicach projektowanej inwestycji		nie badano służebności gruntowych
Oznaczenie i symbol konturu użytku gruntowego, który nie jest ujawniony w bazie danych ewidencji gruntów i budynków		brak
Mapa aktualna na dzień		18-07-2019


GEOBUD Sławomir Wiśniewski
59-400 Jawor ul. Wrocławska 26
59-220 Legnica Pl. Słowiański 1
Biuro/Fax 76/87 11 222 Kom. +48602296189
NIP:6951022487 ID 39047748

"GEOBUD"
USŁUGI GEODEZYJNO - KARTOGRAFICZNE
DORADZTWO PROJEKTOWE I BUDOWLANE
59-400 JAWOR, ul. Wrocławska 26
tel./fax 76-871-12-22
NIP 695-102-24-67 Id. 390477435

Poświadcza się, że niniejszy dokument został opracowany w wyniku prac geodezyjnych i kartograficznych, których rezultaty zawiera operat techniczny wpisany do ewidencji materiałów państwowego zasobu geodezyjnego i kartograficznego.

Organ prowadzący państwowy zasób geodezyjny i kartograficzny	STAROSTA JAWORSKI
Identyfikator ewidencyjny materiału zasobu- operatu technicznego	9.0005.2019.527
Data wpisania operatu technicznego do ewidencji materiałów zasobu	29 lipca 2019
Imię, nazwisko i podpis osoby reprezentującej organ	Z up. STAROSTY Alicja Kalinowska Naczelnik Powiatowego Ośrodka Infrastruktury Geodezyjnej i Kartograficznej

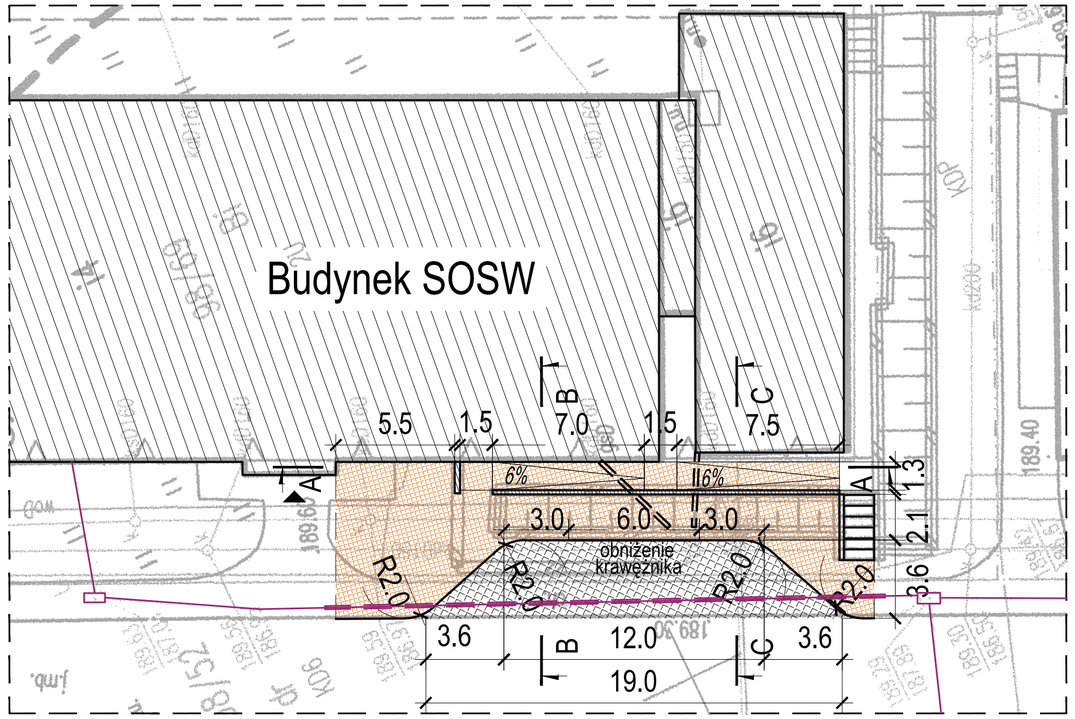

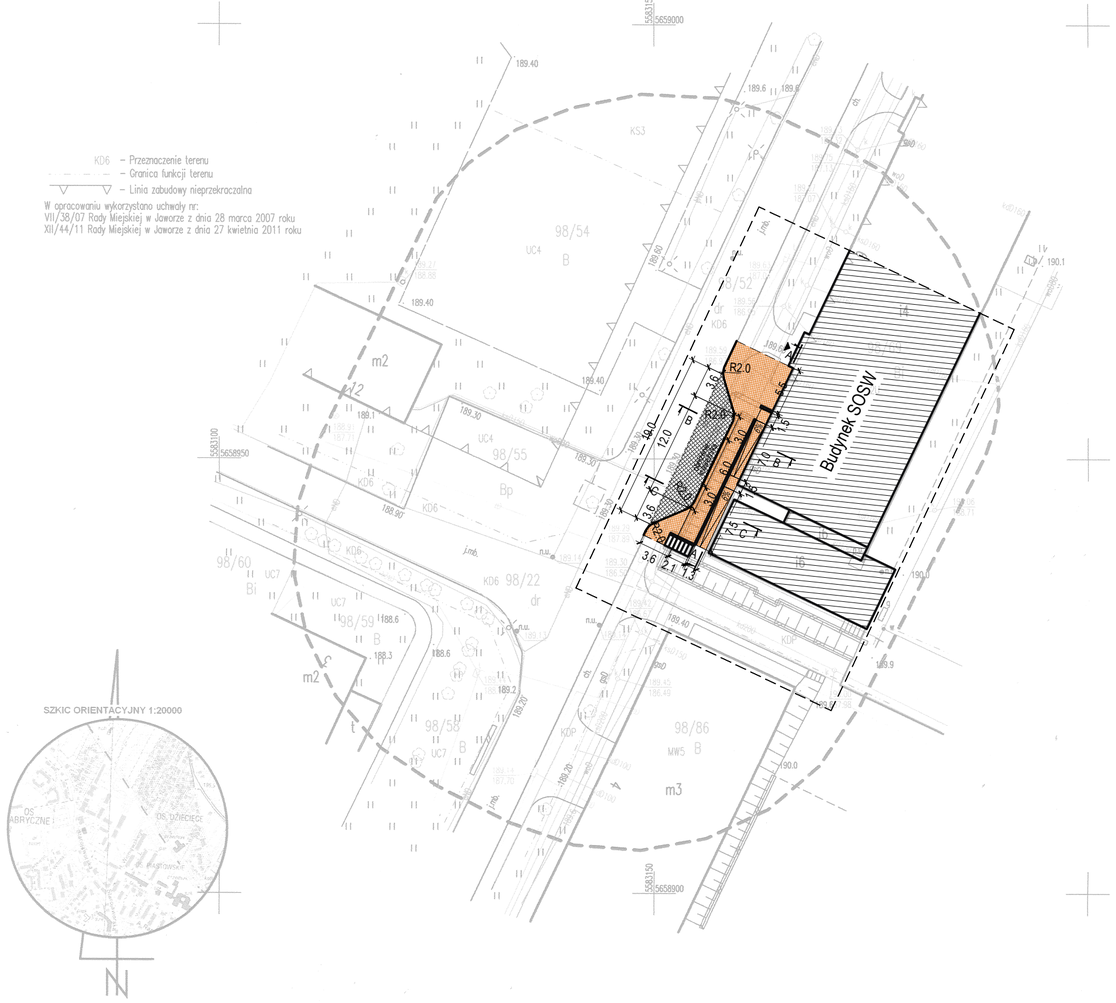

LEGENDA:

—— ——	ZAKRES OPRACOWANIA
	Budynek SOSW
▲	WEJŚCIE DO BUDYNKU
	kostka granitowa
	kostka betonowa
	rura stalowa osłonowa instalacji deszczowej DN 200
	trasa istniejącej kanalizacji teletechnicznej
	rura dwudzielna AROT A160 PS

INWESTOR Powiat Jaworski 59 – 400 Jawor, ul. Wrocławska 26			NAZWA I ADRES INWESTYCJI PRZEBUDOWA RAMPY DLA NIEPEŁNOSPRAWNYCH, BUDOWA ZATOKI POSTOJOWEJ PRZY SOSW W JAWORZE 59 – 400 Jawor, ul. Paderewskiego 6 obręb: 0005 Przedmieście dz. 98/69, 98/52
JEDNOSTKA PROJEKTOWA Biuro Projektów „EP ROAD” Eliza Podkalicka 59-220 Legnica, ul. Okulickiego 15 eliza.podkalicka@wp.pl			TYTUŁ RYSUNKU PLAN ZAGOSPODAROWANIA TERENU
PROJEKTANT mgr inż. Eliza Podkalicka	nr upr. 44/DOŚ/04	PODPIS	SPECJALNOŚĆ DROGOWA
SPRAWDZAJĄCY	nr upr.	PODPIS	SPECJALNOŚĆ
OPRACOWAŁ	nr upr.	PODPIS	SPECJALNOŚĆ
TOM PROJEKT BUDOWLANY	DATA 28.11.2019 r.	SKALA 1:250, 1:500	NR RYSUNKU 1 / REWIZJA -

420x594