


PRZEKRÓJ A-A
skala 1:50 [cm]

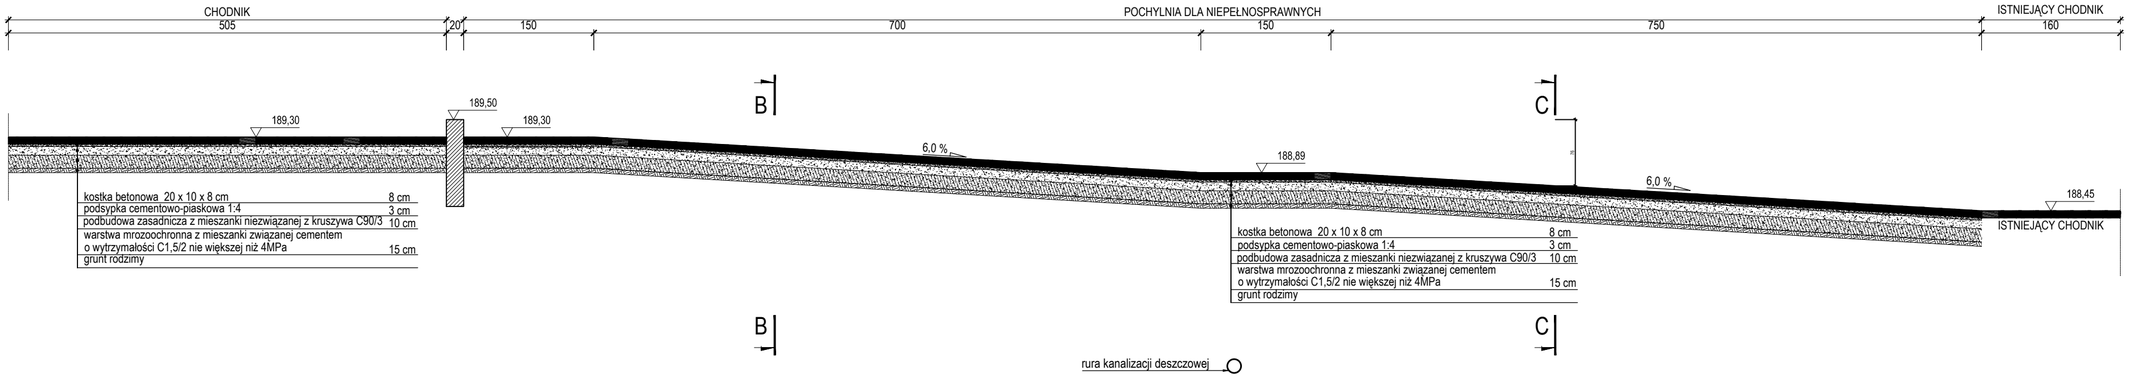

PRZEKRÓJ B-B
skala 1:50 [cm]

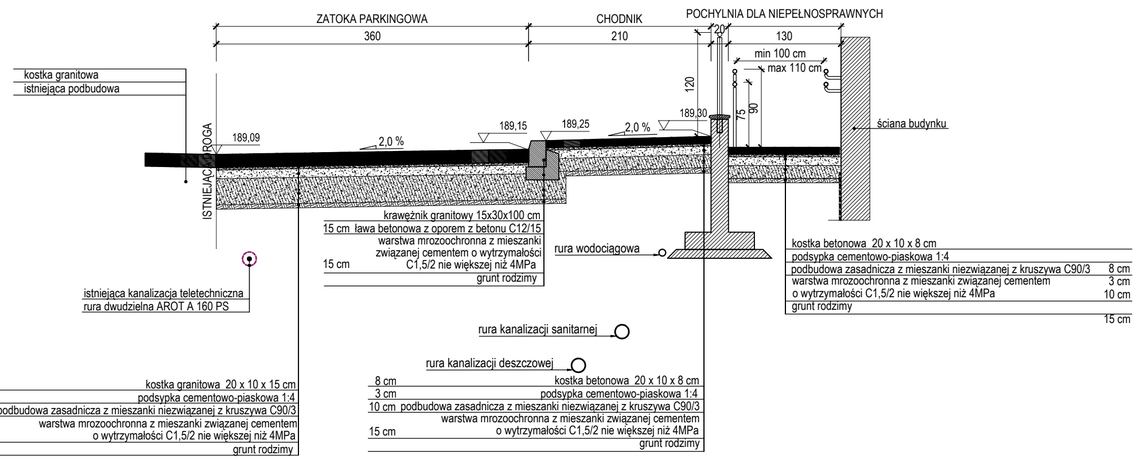

PRZEKRÓJ C-C
skala 1:50 [cm]

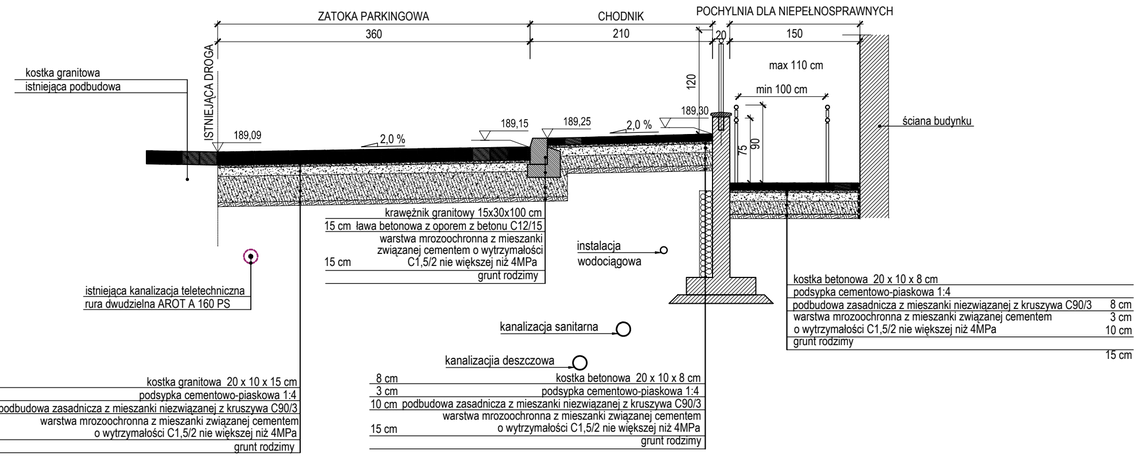

UWAGI:
1. Materiały wykończeniowe na etapie realizacji podlegają akceptacji projektanta w porozumieniu z inwestorem.
2. Przebieg instalacji teletechnicznej, wodociągowej, kanalizacji deszczowej, sanitarnej na rysunku zaznaczono orientacyjnie.
3. Na przedmiotowym obszarze występuje prawdopodobieństwo występowania niezinwenatyzowanych instalacji.
4. Roboty ziemne w pobliżu instalacji wykonywać ręcznie.
5. Podczas robót ziemnych zabezpieczyć schody przed uszkodzeniem .

INWESTOR Powiat Jaworski 59 – 400 Jawor, ul. Wrocławska 26	NAZWA I ADRES INWESTYCJI PRZEBUDOWA RAMPY DLA NIEPEŁNOSPRAWNYCH, BUDOWA ZATOKI POSTOJOWEJ PRZY SOSW W JAWORZE 59 – 400 Jawor, ul. Paderewskiego 6 obręb: 0005 Przedmieście dz. 98/69, 98/52
JEDNOSTKA PROJEKTOWA Biuro Projektów „EP ROAD” Eliza Podkalicka 59-220 Legnica, ul. Okulickiego 15 eliza.podkalicka@wp.pl	TYTUŁ RYSUNKU PRZEKROJE KONSTRUKCJI NAWIERZCHNI

PROJEKTANT	nr upr.	PODPIS	SPECJALNOŚĆ
mgr inż. Eliza Podkalicka	44/DOŚ/04		DROGOWA
SPRAWDZAJĄCY	nr upr.	PODPIS	SPECJALNOŚĆ
OPRACOWAŁ	nr upr.	PODPIS	SPECJALNOŚĆ

TOM	DATA	SKALA	NR RYSUNKU	REWIZJA
PROJEKT BUDOWLANY	28.11.2019 r.	1:50	2	-

420x594