


PRZEKRÓJ I-I POZ.S1
skala 1:20 [cm]

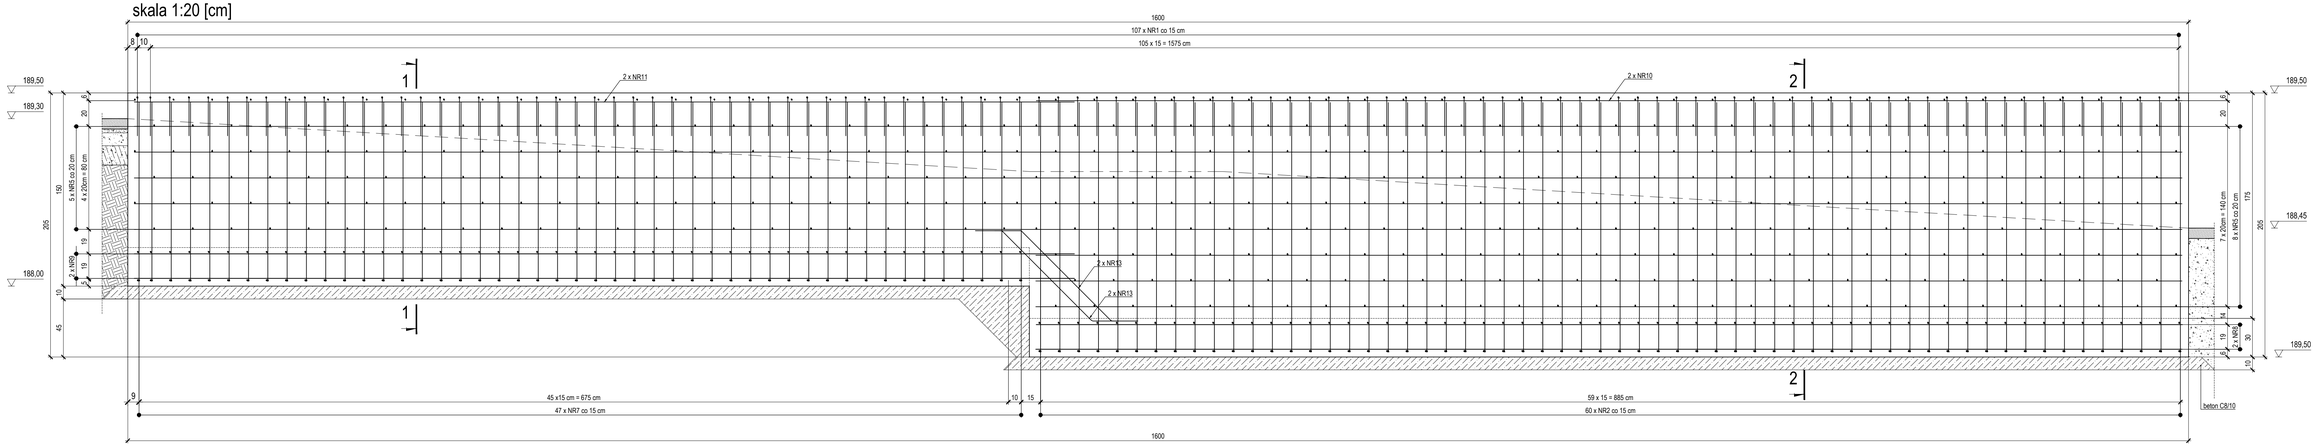

PRZEKRÓJ II-II POZ. S2
skala 1:20 [cm]

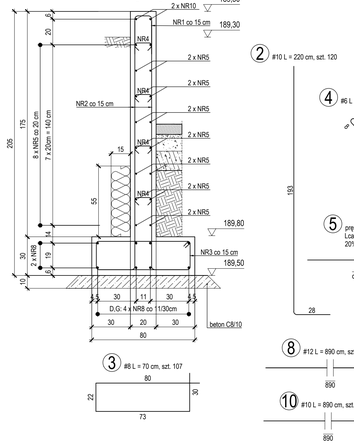

PRZEKRÓJ 3-3 POZ. S2
skala 1:20 [cm]

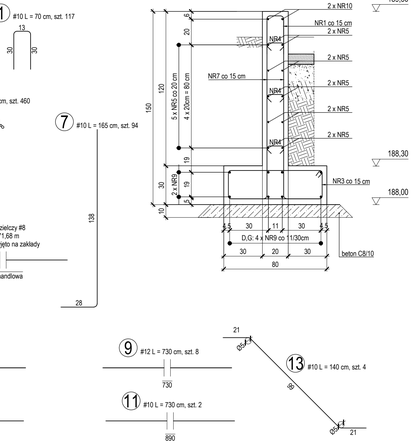

PRZEKRÓJ 2-2 POZ. S1
skala 1:20 [cm]

PRZEKRÓJ 1-1 POZ. S1
skala 1:20 [cm]

PLAN SYTUACYJNY skala 1:50 [cm]



ZESTAWIENIE STALI ZBROJENIOWEJ MUR OPOROWY S1, S2

NUMER				DŁUGOŚĆ	ILOŚĆ			
	#8	#10	#12	[cm]	[szt.]	#8	#10	#12
1	-	10	-	70	117	-	81.90	-
2	-	10	-	220	120	-	264.00	-
3	8	-	-	70	107	74.90	-	-
4	8	-	-	25	460	115.00	-	-
5	8	-	-	27168	1	271.68	-	-
6	-	10	-	70	10	-	7.00	-
7	-	10	-	165	94	-	155.10	-
8	-	-	12	890	8	-	-	71.20
9	-	-	12	730	8	-	-	58.40
10	-	10	-	890	2	-	17.80	-
11	-	10	-	730	2	-	14.60	-
12	-	10	-	140	2	-	2.80	-
13	-	10	-	140	4	-	5.60	-
DŁUGOŚĆ CAŁKOWITA [m]						461.58	548.80	129.60
MASA JEDNOSTKOWA [kg/m]						0,395	0,617	0,888
MASA PRĘTÓW WG STALI [kg]						182.32	338.61	115.08
MASA CAŁKOWITA [kg]							636.02	

Pręty nr 5 dla których podano długość łączną zamówić wg dostępnych długości handlowych.
Na zakłady dla tych prętów przyjęto szacunkowo 20% długości muru oporowego, w którym występuje.

UWAGI:
1. Materiały wykończeniowe na etapie realizacji podlegają akceptacji projektanta w porozumieniu z inwestorem.
2. Mur oporowy wykonać na podkładzie betonowym gr. min 10 cm z betonu C8/10. Podkład należy wyrównać i wygładzić.
3. Mur oporowy od strony rury wodociągowej zabezpieczyć styrodurem gr. min 15 cm.
4. Wszystkie wymiary istniejących elementów budynku należy ponownie zweryfikować na budowie. W razie rozbieżności pomiędzy rysunkiem, a stanem rzeczywistym zbrojenie należy dopasować do stanu istniejącego.

SPECYFIKACJA BETONU PROJEKTOWANEGO:
1. Wymagana zgodność z PN-EN 206+A1:2016-12
2. Klasa wytrzymałości C25/30
3. Konsystencja S3 (plastyczna) - opad stożka 100 do 150 mm
4. Przeznaczenie - beton zbrojony
5. Klasa ekspozycji XC2
6. Rozwój wytrzymałości - wolny
7. Max. górny wymiar kruszywa 8 mm
8. Klasa zawartości chlorków Cl 0,20
9. Max. w/c= 0,60
10. Minimalna zawartość cementu 280 kg/m³
11. Stopień wodoszczelności W8.

BETON:	C25/30
OTULINY - dolna:	40mm
- boczna:	30mm
STAL ZBROJENIOWA:	B500C

INWESTOR Powiat Jaworski 59 – 400 Jawor, ul. Wrocławska 26			NAZWA I ADRES INWESTYCJI PRZEBUDOWA RAMPY DLA NIEPEŁNOSPRAWNYCH, BUDOWA ZATOKI POSTOJOWEJ PRZY SOSW W JAWORZE 59 – 400 Jawor, ul. Piaderewskiego 6 obręb: 0005 Przedmieście dz. 88/69, 98/52
JEDNOSTKA PROJEKTOWA Biuro Projektów „EP ROAD" Eliza Podkalicka 59-220 Legnica, ul. Okulickiego 15 eliza.podkalicka@wp.pl			TYTUŁ RYSUNKU MUR OPOROWY RYSUNEK ZBROJENIOWY
PROJEKTANT mgr inż. Alicja Santorowska	nr upr. 6/DOŚ/03	PODPIS	SPECJALNOŚĆ KONSTRUKCYJNO-BUDOWLANA
SPRAWDZAJĄCY	nr upr.	PODPIS	SPECJALNOŚĆ
OPRACOWAŁ	nr upr.	PODPIS	SPECJALNOŚĆ
TOM PROJEKT BUDOWLANY	DATA 28.11.2019 r.	SKALA 1:20, 1:50	NR RYSUNKU 3 — REWIZJA -