


# PLAN ORIENTACYJNY

## 1:50 000

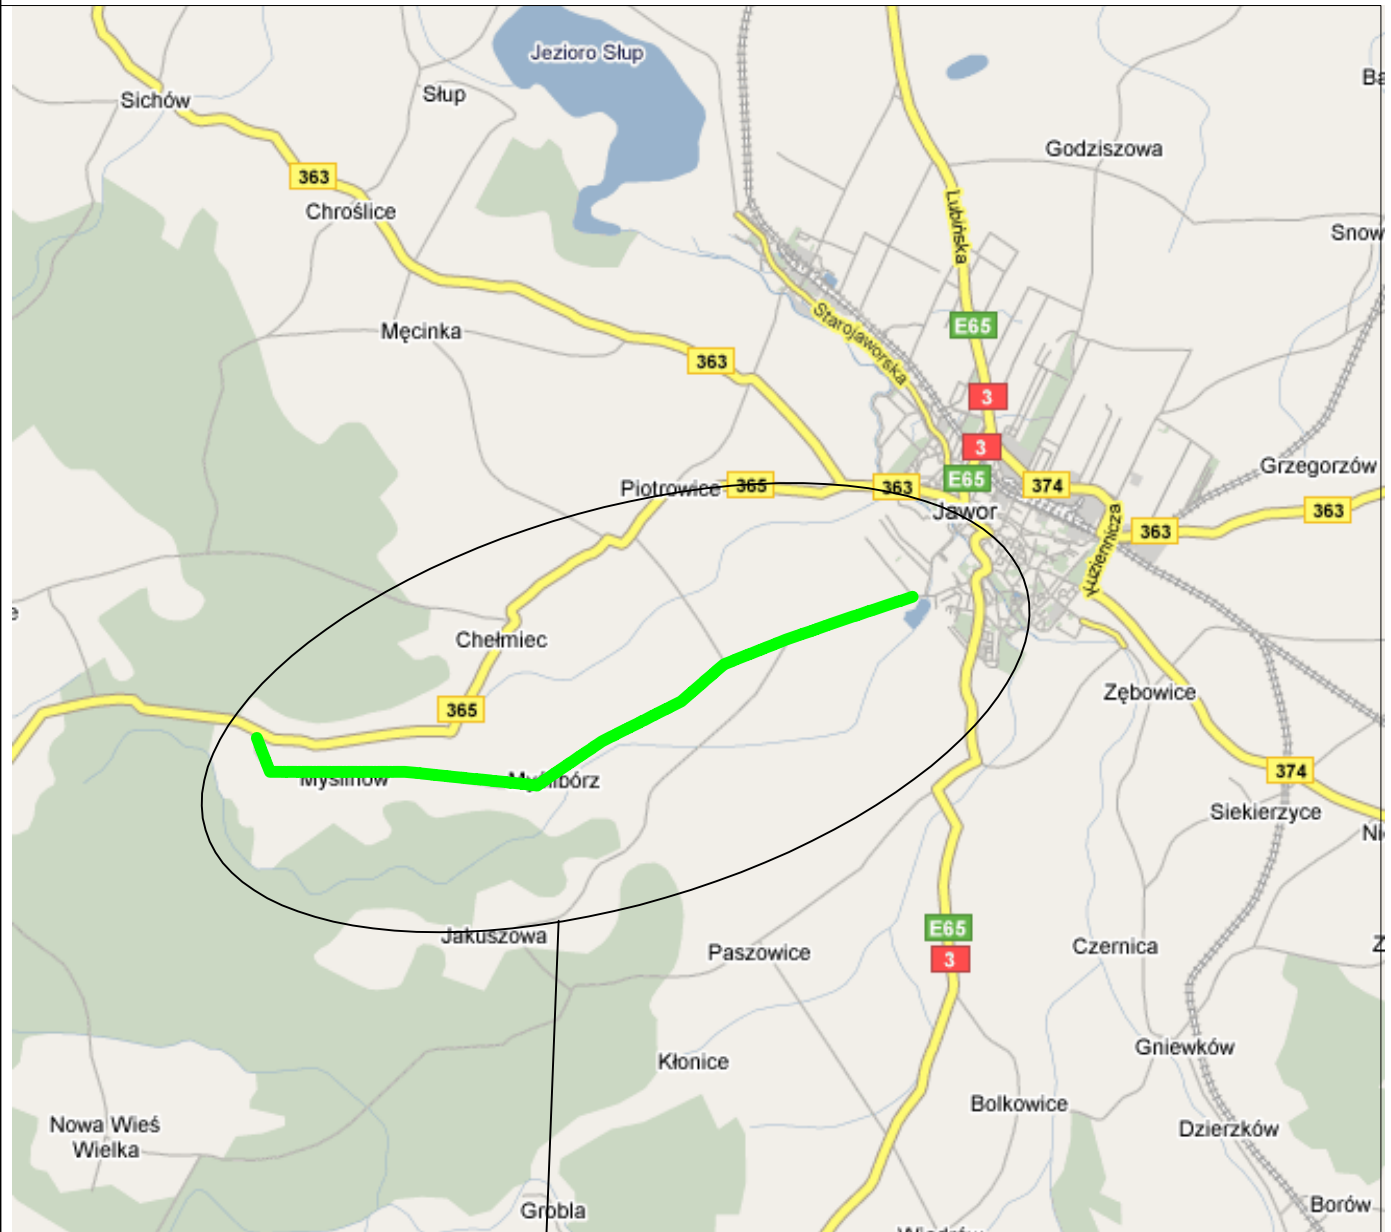

ODCINEK OBJĘTY OPRACOWANIEM

### "DANBUD" Lisiecki Daniel

Al. Wolności 16 58-530 Kowary

Temat:	REMONT DROGI NR 2822 D JAWOR - MYŚLINÓW		
Przedmiot rysunku	PLAN ORIENTACYJNY		Skala 1:50 000
Projektant:	mgr inż. Adrian Ciejak	upr. nr 73/DOŚ/03 spec. konstr. bud. bez ogran.	Data 03.2009
Asystent:	mgr inż. Maciej Ignaciuk	upr. nr 16/DOŚ/05 spec. konstr. bud. bez ogran.	Rys. nr 1