EKO-CONNECT
LABORATORIUM BADAWCZE PÓL ELEKTROMAGNETYCZNYCH

EKO-Connect Sp. z o.o.
60-591 POZNAŃ, ul. MIODOWA 14A
Tel.790 200 181
Tel. 790 004 761
e-mail: laboratorium@eko-connect.pl

PCA
POLSKIE CENTRUM AKREDYTACJI
BADANIA
AB 1810

SPRAWOZDANIE NR OS/0538/24
Z POMIARÓW NATĘŻENIA PÓL ELEKTROMAGNETYCZNYCH
WYKONANYCH DLA CELÓW OCHRONY ŚRODOWISKA

Miejsce wykonania badania:	**BT34717_SICHÓW** 59-424 Sichów, działka o nr 13, pow. jaworski, woj. dolnośląskie	
Współrzędne geograficzne:	51,10305556 N ; 16,04805556 E	
Data wykonania pomiarów:	16.05.2024	
Data wydania sprawozdania:	17.05.2024	
Zleceniodawca:	TOWERLINK POLAND Sp. z o.o. ul. Marcina Kasprzaka 4 01-211 Warszawa	
Sprawozdanie wykonał:	Sprawdził:	Autoryzował:
mgr inż. Maciej Konieczny Kierownik Laboratorium	mgr inż. Wojciech Lubiński Kierownik ds. jakości	Signed by / Podpisano przez: Wojciech Grzegorz Lubiński Date / Data: 2024-05-20 12:32 mgr inż. Wojciech Lubiński Kierownik ds. jakości

NINIEJSZE SPRAWOZDANIE Z BADAŃ MOŻE BYĆ POWIELANE TYLKO W CAŁOŚCI WRAZ Z RYSUNKAMI. WYNIKI BADAŃ ODNOSZĄ SIĘ WYŁĄCZNIEDO INSTALACJI DLA KONFIGURACJI I WARUNKÓW PRACY W TRAKCIE WYKONYWANIA BADAŃ

1. INFORMACJE O UŻYTKOWNIKU [1]

- **Zleceniodawca: TOWERLINK POLAND Sp. Z o. o. ul. Marcina Kasprzaka 4**
- **Typ obiekt:** Instalacja radiokomunikacyjna zainstalowana na wieży kratowej
- **Numer obiektu:** BT34717_SICHÓW
- **Adres obiektu:** 59-424 Sichów, działka o nr 13, pow. jaworski, woj. dolnośląskie
- **Współrzędne geograficzne:** 51,10305556 N ; 16,04805556 E

2. CHARAKTERYSTYKA ŹRÓDEŁ PEM [1]

Tabela 1. Parametry systemu nadawczo-odbiorczego

Charakterystyka promieniowania					kierunkowa					
Rzeczywisty czas pracy [h/dobę]					24					
Warunki pracy					znamionowe					
Nr anteny	Model anteny	Producent anteny	Szerokość geograficzna	Długość geograficzna	Wysokość środka elektrycznego anteny [m n.p.t.]	Azymut elektryczny [°]	Częstotliwość lub zakresy częstotliwości pracy [MHz]	Minimalne Pochylenie	Maksymalne pochylenie	EIRP dla pasma [W]
1	80010310V01	Kathrein	51,10305556	16,04805556	49,5	30	900	0,5	9,5	4989
2	80010310V01	Kathrein	51,10305556	16,04805556	49,5	120	900	0,5	9,5	4989
3	80010310V01	Kathrein	51,10305556	16,04805556	49,5	310	900	0,5	9,5	4989
4	80010378	Kathrein	51,10305556	16,04805556	49,5	30	1800	0	6	6360
5	80010378	Kathrein	51,10305556	16,04805556	49,5	120	1800	0	6	6360
6	80010378	Kathrein	51,10305556	16,04805556	49,5	310	1800	0	6	6360
7	A264521R1V06	Huawei	51,10305556	16,04805556	49,5	30	2600	0	6	6782
8	A264521R1V06	Huawei	51,10305556	16,04805556	49,5	120	2600	0	6	6782
9	A264521R1V06	Huawei	51,10305556	16,04805556	49,5	310	2600	0	6	6782
10	B-65B-R1VB	Commscope	51,10305556	16,04805556	47	30	420	0	16	791
11	B-65B-R1VB	Commscope	51,10305556	16,04805556	47	120	420	0	16	791
12	B-65B-R1VB	Commscope	51,10305556	16,04805556	47	310	420	0	16	791

[1] Dane pozyskane od Klienta

NINIEJSZE SPRAWOZDANIE Z BADAŃ MOŻE BYĆ POWIELANE TYLKO W CAŁOŚCI WRAZ Z RYSUNKAMI. WYNIKI BADAŃ ODNOSZĄ SIĘ WYŁĄCZNIEDO INSTALACJI DLA KONFIGURACJI I WARUNKÓW PRACY W TRAKCIE WYKONYWANIA BADAŃ

Tabela 2. Parametry radiolinii

Charakterystyka promieniowania					kierunkowa						
Rzeczywisty czas pracy [h/dobę]					24						
Warunki pracy					znamionowe						
L.p.	Typ anteny	Producent anteny	Szerokość geograficzna	Długość geograficzna	Wysokość środka elektrycznego anteny [m n.p.t.]	Azymut [°]	Częstotliwość Pracy [Ghz]	Moc wyjściowa nadajnika [dBm]	Zysk Energetyczny anteny [dBi]	Średnica [m]	EIRP dla anteny [W]
2	ANT3 C 0.6 23 HPX	Ericsson	51,10305556	16,04805556	39,5	27	23 GHz	20	40,5	0,6	1122
3	UKY 210 75/SC15	Ericsson	51,10305556	16,04805556	47	135	38 GHz	16	40,4	0,3	436
1	ANT3 B 0.3 80 HP	Ericsson	51,10305556	16,04805556	47	327	80 GHz	13	44,6	0,3	575

Inne źródła PEM: W obszarze pomiarowym badanego obiektu **występują** inne źródła promieniowania pola elektromagnetycznego, które w zakresie badanych częstotliwości bezpośrednio wpływają na wynik wartości mierzonej natężenia pola.

NINIEJSZE SPRAWOZDANIE Z BADAŃ MOŻE BYĆ POWIELANE TYLKO W CAŁOŚCI WRAZ Z RYSUNKAMI. WYNIKI BADAŃ ODNOSZĄ SIĘ WYŁĄCZNIEDO INSTALACJI DLA KONFIGURACJI I WARUNKÓW PRACY W TRAKCIE WYKONYWANIA BADAŃ

3. OPIS POMIARÓW

Cel badań: Sprawdzenie dotrzymania dopuszczalnych poziomów pól elektromagnetycznych, w otoczeniu instalacji wytwarzających takie pola.

3.1. Data oraz warunki pomiarów

Data pomiarów	Godzina		Opady	Temperatura [C]		Wilgotność [%]	
	rozpoczęcia pomiarów	zakończenia pomiarów		Minimalna	Maksymalna	Minimalna	Maksymalna
16.05.2024	12:51	13:30	Brak	22,5	24,9	31,8	37,3

3.2. Aparatura pomiarowa:

Tabela 3. Opis zestawu pomiarowego

Nazwa	Typ/model	Numer fabryczny/SN	Świadectwo wzorcowania	Zastosowanie
Szerokopasmowy miernik natężenia pola elektromagnetycznego	NBM- 520	D-2228	LWiMP/W/088/22 z dnia 19.05.2022 (Laboratorium Wzorców i Metrologii Pola Elektromagnetycznego Instytutu Telekomunikacji, Teleinformatyki i Akustyki Politechniki Wrocławskiej)	Pomiary pola elektromagnetycznego
Sonda pomiarowa pola elektrycznego	EF-9091	A-0139		
Szerokopasmowy miernik natężenia pola elektromagnetycznego	NBM- 520	D-2187	LWiMP/W/56/23 z dnia 17.02.2023 (Laboratorium Wzorców i Metrologii Pola Elektromagnetycznego Instytutu Telekomunikacji, Teleinformatyki i Akustyki Politechniki Wrocławskiej)	
Sonda pomiarowa pola elektrycznego	EF-0691	J-0201		
Termohigrometr	Termioplus - S	SN 120823	586/2024 z dnia 01.03.2024 (Instytut Energetyki - Państwowy Instytut Badawczy)	Pomiary wilgotności względnej powietrza Pomiary temperatury powietrza
Dalmierz laserowy	PLR30C	221208895	45854/1 /2022 z dnia 17.05.2022 (Laboratorium pomiarowe LABOTRONIC)	Pomiar odległości
Odbiornik GPS	Garmin GLO2	1792A-A1156/5PS066633	-	Pomiar współrzędnych geograficznych

NINIEJSZE SPRAWOZDANIE Z BADAŃ MOŻE BYĆ POWIELANE TYLKO W CAŁOŚCI WRAZ Z RYSUNKAMI. WYNIKI BADAŃ ODNOSZĄ SIĘ WYŁĄCZNIEDO INSTALACJI DLA KONFIGURACJI I WARUNKÓW PRACY W TRAKCIE WYKONYWANIA BADAŃ

4. WYNIKI POMIARÓW

Wyniki pomiarów ważne są jedynie dla danej konfiguracji urządzeń w dniu, w którym wykonano pomiary.

Wynik pomiaru, to maksymalna wartości chwilowa zmierzona w danym pionie pomiarowym powiększona o rozszerzoną niepewność pomiaru U dla współczynnika rozszerzenia k = 2 (dla poziomu ufności 95%).

Tabela 4. Dopuszczalne poziomy pól elektromagnetycznych

Parametr fizyczny / Zakres częstotliwości pola elektromagnetycznego	Składowa elektryczna	Składowa magnetyczna
od 400 MHz do 2000 MHz	$1{,}375 \times f^{0,5}$ V/m	$0{,}00375 \times f^{0,5}$ A/m
Od 2 GHz do 300 GHz	61 V/m	0,16 A/m

Do wyznaczania wartości wskaźnikowych WM_E i WM_H przyjęto najniższe wartości dopuszczalne poziomów pólelekromagnetycznych w/w zakresów częstotliwości.

Tabela 5. Wyniki pomiarów

Nr pionu	Opis miejsca pomiaru	Pomiar wewnątrz pomieszczenia	Współrzędne geograficzne		Wynik poniżej progu detekcji*	E_p [V/m]	U [V/m]	$E_p + U$ [V/m]	H [A/m]	WME	WMH	Przekroczenie wartości dopuszczalnej
			[°] E	[°] N								
1	Poziom gruntu - pomocniczy pion pomiarowy	NIE	16,048309190	51,103037700	NIE	1,24	0,42	1,66	0,004	0,06	0,060	nie przekracza
2	Poziom gruntu - pomocniczy pion pomiarowy	NIE	16,048267260	51,103175140	NIE	1,03	0,35	1,38	0,004	0,05	0,049	nie przekracza
3	Poziom gruntu - oś głównej wiązki anteny radioliniowej azymut 25st	NIE	16,048168070	51,103230500	NIE	0,94	0,32	1,26	0,003	0,05	0,045	nie przekracza
4	Poziom gruntu - pomocniczy pion pomiarowy	NIE	16,048047370	51,103142460	NIE	1,14	0,38	1,52	0,004	0,05	0,054	nie przekracza
5	Poziom gruntu - oś głównej wiązki anteny sektorowej azymut 120st	NIE	16,048517784	51,102884095	NIE	1,26	0,42	1,68	0,004	0,06	0,060	nie przekracza
6	Poziom gruntu - oś głównej wiązki anteny sektorowej azymut 120st	NIE	16,048974770	51,102751110	NIE	1,33	0,45	1,78	0,005	0,06	0,064	nie przekracza
7	Poziom gruntu - oś głównej wiązki anteny radioliniowej azymut 135st	NIE	16,048575180	51,102741810	NIE	1,40	0,47	1,87	0,005	0,07	0,067	nie przekracza
8	Poziom gruntu - oś głównej wiązki anteny sektorowej azymut 30st	NIE	16,048455730	51,103500230	NIE	1,23	0,41	1,64	0,004	0,06	0,059	nie przekracza
9	Poziom gruntu - oś głównej wiązki anteny radioliniowej azymut 25st	NIE	16,048580030	51,103821380	NIE	1,02	0,34	1,36	0,004	0,05	0,049	nie przekracza
10	Poziom gruntu - oś głównej wiązki anteny sektorowej azymut 30st	NIE	16,048714050	51,103799360	NIE	1,01	0,34	1,35	0,004	0,05	0,048	nie przekracza
11	Poziom gruntu - pomocniczy pion pomiarowy	NIE	16,047841070	51,103208260	NIE	1,28	0,43	1,71	0,005	0,06	0,061	nie przekracza
12	Poziom gruntu - oś głównej wiązki anteny sektorowej azymut 310st	NIE	16,047443980	51,103358880	NIE	1,32	0,44	1,76	0,005	0,06	0,063	nie przekracza
13	Poziom gruntu - pomocniczy pion pomiarowy	NIE	16,047204420	51,103565520	NIE	1,11	0,37	1,48	0,004	0,05	0,053	nie przekracza

NINIEJSZE SPRAWOZDANIE Z BADAŃ MOŻE BYĆ POWIELANE TYLKO W CAŁOŚCI WRAZ Z RYSUNKAMI. WYNIKI BADAŃ ODNOSZĄ SIĘ WYŁĄCZNIEDO INSTALACJI DLA KONFIGURACJI I WARUNKÓW PRACY W TRAKCIE WYKONYWANIA BADAŃ

Nr pionu	Opis miejsca pomiaru	Pomiar wewnątrz pomieszczenia	Współrzędne geograficzne		Wynik poniżej progu detekcji*	E_p [V/m]	U [V/m]	$E_p + U$ [V/m]	H [A/m]	WME	WMH	Przekroczenie wartości dopuszczalnej
			[°] E	[°] N								
14	Poziom gruntu - oś głównej wiązki anteny radioliniowej azymut 327st	NIE	16,047280320	51,103817510	NIE	0,97	0,33	1,30	0,003	0,05	0,047	nie przekracza
15	Poziom gruntu - oś głównej wiązki anteny sektorowej azymut 310st	NIE	16,046496759	51,103858996	NIE	0,89	0,30	1,19	0,003	0,04	0,043	nie przekracza
16	Poziom gruntu - oś głównej wiązki anteny sektorowej azymut 30st	NIE	16,049085574	51,104152940	TAK	<0,80	0,27	1,07	0,003	0,04	0,038	nie przekracza
17	Poziom gruntu - oś głównej wiązki anteny radioliniowej azymut 135st	NIE	16,049083759	51,102408634	TAK	<0,80	0,27	1,07	0,003	0,04	0,038	nie przekracza
18	Poziom gruntu - oś głównej wiązki anteny sektorowej azymut 120st	NIE	16,049836199	51,102399655	NIE	0,89	0,30	1,19	0,003	0,04	0,043	nie przekracza
19	Poziom gruntu - oś głównej wiązki anteny radioliniowej azymut 327st	NIE	16,047602379	51,103510340	NIE	1,03	0,35	1,38	0,004	0,05	0,049	nie przekracza

Objaśnienia:

E_p: $E_{poprawne}=E_{wskazane}*C_{d(E)}*C_{f(f)}$

$E_{wskazane}$ - zmierzona maksymalna wartość chwilowa natężenia pola elektrycznego

$C_{d(E)}$ – *charakterystyka dynamiczna sondy – zgodna ze świadectwem wzorcowania*

$C_{f(f)}$ – *charakterystyka częstotliwościowa sondy – zgodna ze świadectwem wzorcowania*

H – wyznaczona wartość natężenia pola magnetycznego z uwzględnieniem współczynnika korekcyjnego oraz rozszerzonej niepewności pomiaru.

WM_E - wartość wskaźnikowa poziomu oddziaływania pól elektromagnetycznych dla miejsc dostępnych dla ludności dla składowej elektrycznej pola.

WM_H - wartość wskaźnikowa poziomu oddziaływania pól elektromagnetycznych dla miejsc dostępnych dla ludności dla składowej magnetycznej pola.

** Wynik poniżej progu detekcji - wartość zmierzona poniżej zakresu akredytacji. Do obliczeń przyjęto wartość zgodną z dolną granicą akredytowanego zakresu pomiarowego metody.*

Piony pomiarowe wewnątrz budynków oraz na tarasach/balkonach wyznaczono na podstawie przeprowadzonych obliczeń rozkładu pola elektromagnetycznego zgodnie z wewnętrznymi procedurami laboratorium.

NINIEJSZE SPRAWOZDANIE Z BADAŃ MOŻE BYĆ POWIELANE TYLKO W CAŁOŚCI WRAZ Z RYSUNKAMI. WYNIKI BADAŃ ODNOSZĄ SIĘ WYŁĄCZNIEDO INSTALACJI DLA KONFIGURACJI I WARUNKÓW PRACY W TRAKCIE WYKONYWANIA BADAŃ

3.3. Wyznaczenie niepewności pomiarów:

Ocenę niepewności przyjmuje się zgodnie z procedurą stosowana w laboratorium.

Wyznaczona rozszerzona niepewność pomiaru dla współczynnika rozszerzenia k = 2 dla zestawu pomiarowego z pkt.3.2 w dniu pomiaru wynosi 33,09%.

3.4. Kryteria przedstawiania stwierdzeń zgodności

Niniejsze sprawozdanie zgodnie z zasadami systemu akredytacji zawiera stwierdzenia zgodności.

W przypadku badań poziomów pola elektromagnetycznego w środowisku stwierdzenie zgodności dotyczy rozstrzygnięcia, czy zmierzona wartość opisująca pole elektromagnetyczne przekracza wartość dopuszczalną dla zakresu częstotliwości, w którym pracują źródła podaną w Rozporządzeniu Ministra Zdrowia z dnia 17 grudnia 2019 r. w sprawie dopuszczalnych poziomów pól elektromagnetycznych w środowisku (Dz. U. z 2019 r. poz. 2448).

3.5. Metodyka wykonania pomiarów:

Zastosowano metodę znormalizowaną w oparciu o Rozporządzenie Ministra Klimatu i Środowiska z dnia 6 maja 2022 r. zmieniające rozporządzenie w sprawie sposobów sprawdzania dotrzymania dopuszczalnych poziomów pól elektromagnetycznych w środowisku (Dz.U. 2022 poz. 1121).

3.6. Przepisy prawne:

- Ustawa z dnia 27 kwietnia 2001 r. Prawo ochrony środowiska (Dz.U. 2024 r. poz. 54).
- Rozporządzenie Ministra Zdrowia z dnia 17 grudnia 2019 r. w sprawie dopuszczalnych poziomów pól elektromagnetycznych w środowisku (Dz. U. z 2019 r. poz. 2448).
- Rozporządzenie Ministra Klimatu z dnia 17 lutego 2020 r. w sprawie sposobów sprawdzania dotrzymania dopuszczalnych poziomów pól elektromagnetycznych w środowisku Załącznik do obwieszczenia Ministra Klimatu i Środowiska z dnia 21 listopada 2022 r. (Dz. U. poz. 2630).

NINIEJSZE SPRAWOZDANIE Z BADAŃ MOŻE BYĆ POWIELANE TYLKO W CAŁOŚCI WRAZ Z RYSUNKAMI. WYNIKI BADAŃ ODNOSZĄ SIĘ WYŁĄCZNIEDO INSTALACJI DLA KONFIGURACJI I WARUNKÓW PRACY W TRAKCIE WYKONYWANIA BADAŃ

3.7. Opis pomiarów

Stacja bazowa BT34717_SICHÓW usytuowana jest na wieży kratowej zlokalizowanej pod adresem 59-424 Sichów, działka o nr 13, pow. jaworski, woj. dolnośląskie . Anteny i moduły RRU zamontowane są na antenowych konstrukcjach wsporczych a urządzenia są w szafie APM zainstalowanej u podnóża wieży. W otoczeniu stacji zlokalizowana jest zabudowa jednorodzinna oraz pola uprawne. Analiza parametrów technicznych wykazała, że urządzenia nadawcze stacji pracują w paśmie częstotliwości zgodnie z tabelą 1 oraz tabelą 2. Moc wyjściowa nadajników doprowadzona jest do anten przy pomocy ekranowanych fiderów.

Pomiary w otoczeniu stacji bazowej wykonano wzdłuż kierunków maksymalnego zasięgu oddziaływania pola elektromagnetycznego na kierunkach osi głównych wiązek anten sektorowych do odległości określonej zgodnie z wytycznymi zawartymi w instrukcji wykonywania pomiarów, podczas rzeczywistej pracy urządzeń wytwarzających pola elektromagnetyczne.

Pomiary wykonano dla średniego pochylenia wiązki liczonego jako średnia arytmetyczna z minimalnej i maksymalnej wartości stosowanego lub planowanego kąta pochylenia. Średnie wartości tilt ustawiane są przez Klienta. W przypadku, gdy na danym azymucie zainstalowano kilka anten, średnia wartości tilt ustawiona jest jednakowa dla wszystkich anten. Przyjmuje się najgorszą wartość spośród anten zainstalowanych na danym kierunku.

Pomiary w przyjętych pionach pomiarowych wykonano w punktach położonych na wysokościach od 0,3 m do 2,0 m nad powierzchnią ziemi lub nad innymi powierzchniami, na których mogą przebywać ludzie, przyjmując za wynik pomiaru maksymalny poziom natężenie pól elektromagnetycznego.

Pomiary wykonano w dodatkowych pionach pomiarowych w lokalach oraz na balkonach i tarasach, na których mogą przebywać ludzie, po poinformowaniu o planowanych pomiarach z minimum 3-dniowym wyprzedzeniem i po umożliwieniu dostępu do lokalu, balkonu lub tarasu przez jego dysponenta lub bez zachowania terminu wskazanego w pierwszej części zdania za zgodą dysponenta przestrzeni pomiarowej.

Punkty pomiarowe wewnątrz budynków oraz na tarasach/balkonach wyznaczono na podstawie przeprowadzonych obliczeń rozkładu pola elektromagnetycznego. Jako wartość graniczną do wyznaczenia odległości zasięgu pola elektromagnetycznego przyjęto wartość 9 V/m. Jest to wartość wypadkowa po uwzględnieniu współczynników odpowiadającym emisji z obcych źródeł promieniowania elektromagnetycznego oraz efekt odbicia fal radiowych. Obliczenia te wykonywane są uwzględniając parametry systemu antenowego dostarczone przez Klienta, W tym obszarze pomiary w budynkach wykonywane są obligatoryjnie. Jeżeli w ww. obszarze nie zlokalizowano żadnych budynków dodatkowo wyznaczono reprezentatywne budynki, wewnątrz których wykonano dodatkowe pomocnicze punkty pomiarowe.

Przy doborze pionów pomiarowych uwzględniono charakter i sposób zagospodarowania terenu otaczającego stację bazową.

3.8. Sposób identyfikacji widma częstotliwości:

Parametry stacji bazowej uzyskane od właściciela instalacji stacji bazowej.

NINIEJSZE SPRAWOZDANIE Z BADAŃ MOŻE BYĆ POWIELANE TYLKO W CAŁOŚCI WRAZ Z RYSUNKAMI. WYNIKI BADAŃ ODNOSZĄ SIĘ WYŁĄCZNIEDO INSTALACJI DLA KONFIGURACJI I WARUNKÓW PRACY W TRAKCIE WYKONYWANIA BADAŃ

5. WNIOSKI

Stwierdza się, iż na podstawie uzyskanych wyników pomiarów i informacji uzyskanych od operatora, w otoczeniu stacji bazowej telefonii komórkowej BT34717_SICHÓW w miejscach dostępnych dla ludności, w których dokonano pomiaru, nie zostały przekroczone wartości graniczne poziomów pól elektromagnetycznych określonych w Rozporządzeniu Ministra Zdrowia z dnia 17 grudnia 2019 r. w sprawie dopuszczalnych poziomów pól elektromagnetycznych w środowisku (Dz. U. z 2019 r. poz. 2448).

Stwierdzenie zgodności zostało przedstawione na podstawie wyników badań oraz informacji uzyskanych od Klienta (za które Laboratorium nie ponosi odpowiedzialności) dla instalacji opisanej w punkcie 2. Stwierdzenia zgodności dokonano na podstawie zasady podejmowania decyzji i wymagań zawartych w załączniku do Rozporządzenia Ministra Klimatu z dnia 17 lutego 2020 r. w sprawie sposobów sprawdzania dotrzymania dopuszczalnych poziomów pól elektromagnetycznych w środowisku (Dz.U. 2022 poz. 2630 z 15.12.2022r.).

- Sprawozdanie zawiera 9 stron
- Załączniki: nr 1 – mapa z rozmieszczeniem pionów pomiarowych wokół obiektu
- Otrzymują:
  1. Zleceniodawca:. - 1 egz.
  2. a / a: 1 egz.

Bez pisemnego zezwolenia laboratorium Eko-Connect Sp. z o.o. sprawozdanie nie może być powielane inaczej,jak tylko w całości.

KONIEC SPRAWOZDANIA

NINIEJSZE SPRAWOZDANIE Z BADAŃ MOŻE BYĆ POWIELANE TYLKO W CAŁOŚCI WRAZ Z RYSUNKAMI. WYNIKI BADAŃ ODNOSZĄ SIĘ WYŁĄCZNIEDO INSTALACJI DLA KONFIGURACJI I WARUNKÓW PRACY W TRAKCIE WYKONYWANIA BADAŃ

Załącznik nr 1 do sprawozdania nr OS/0538/24

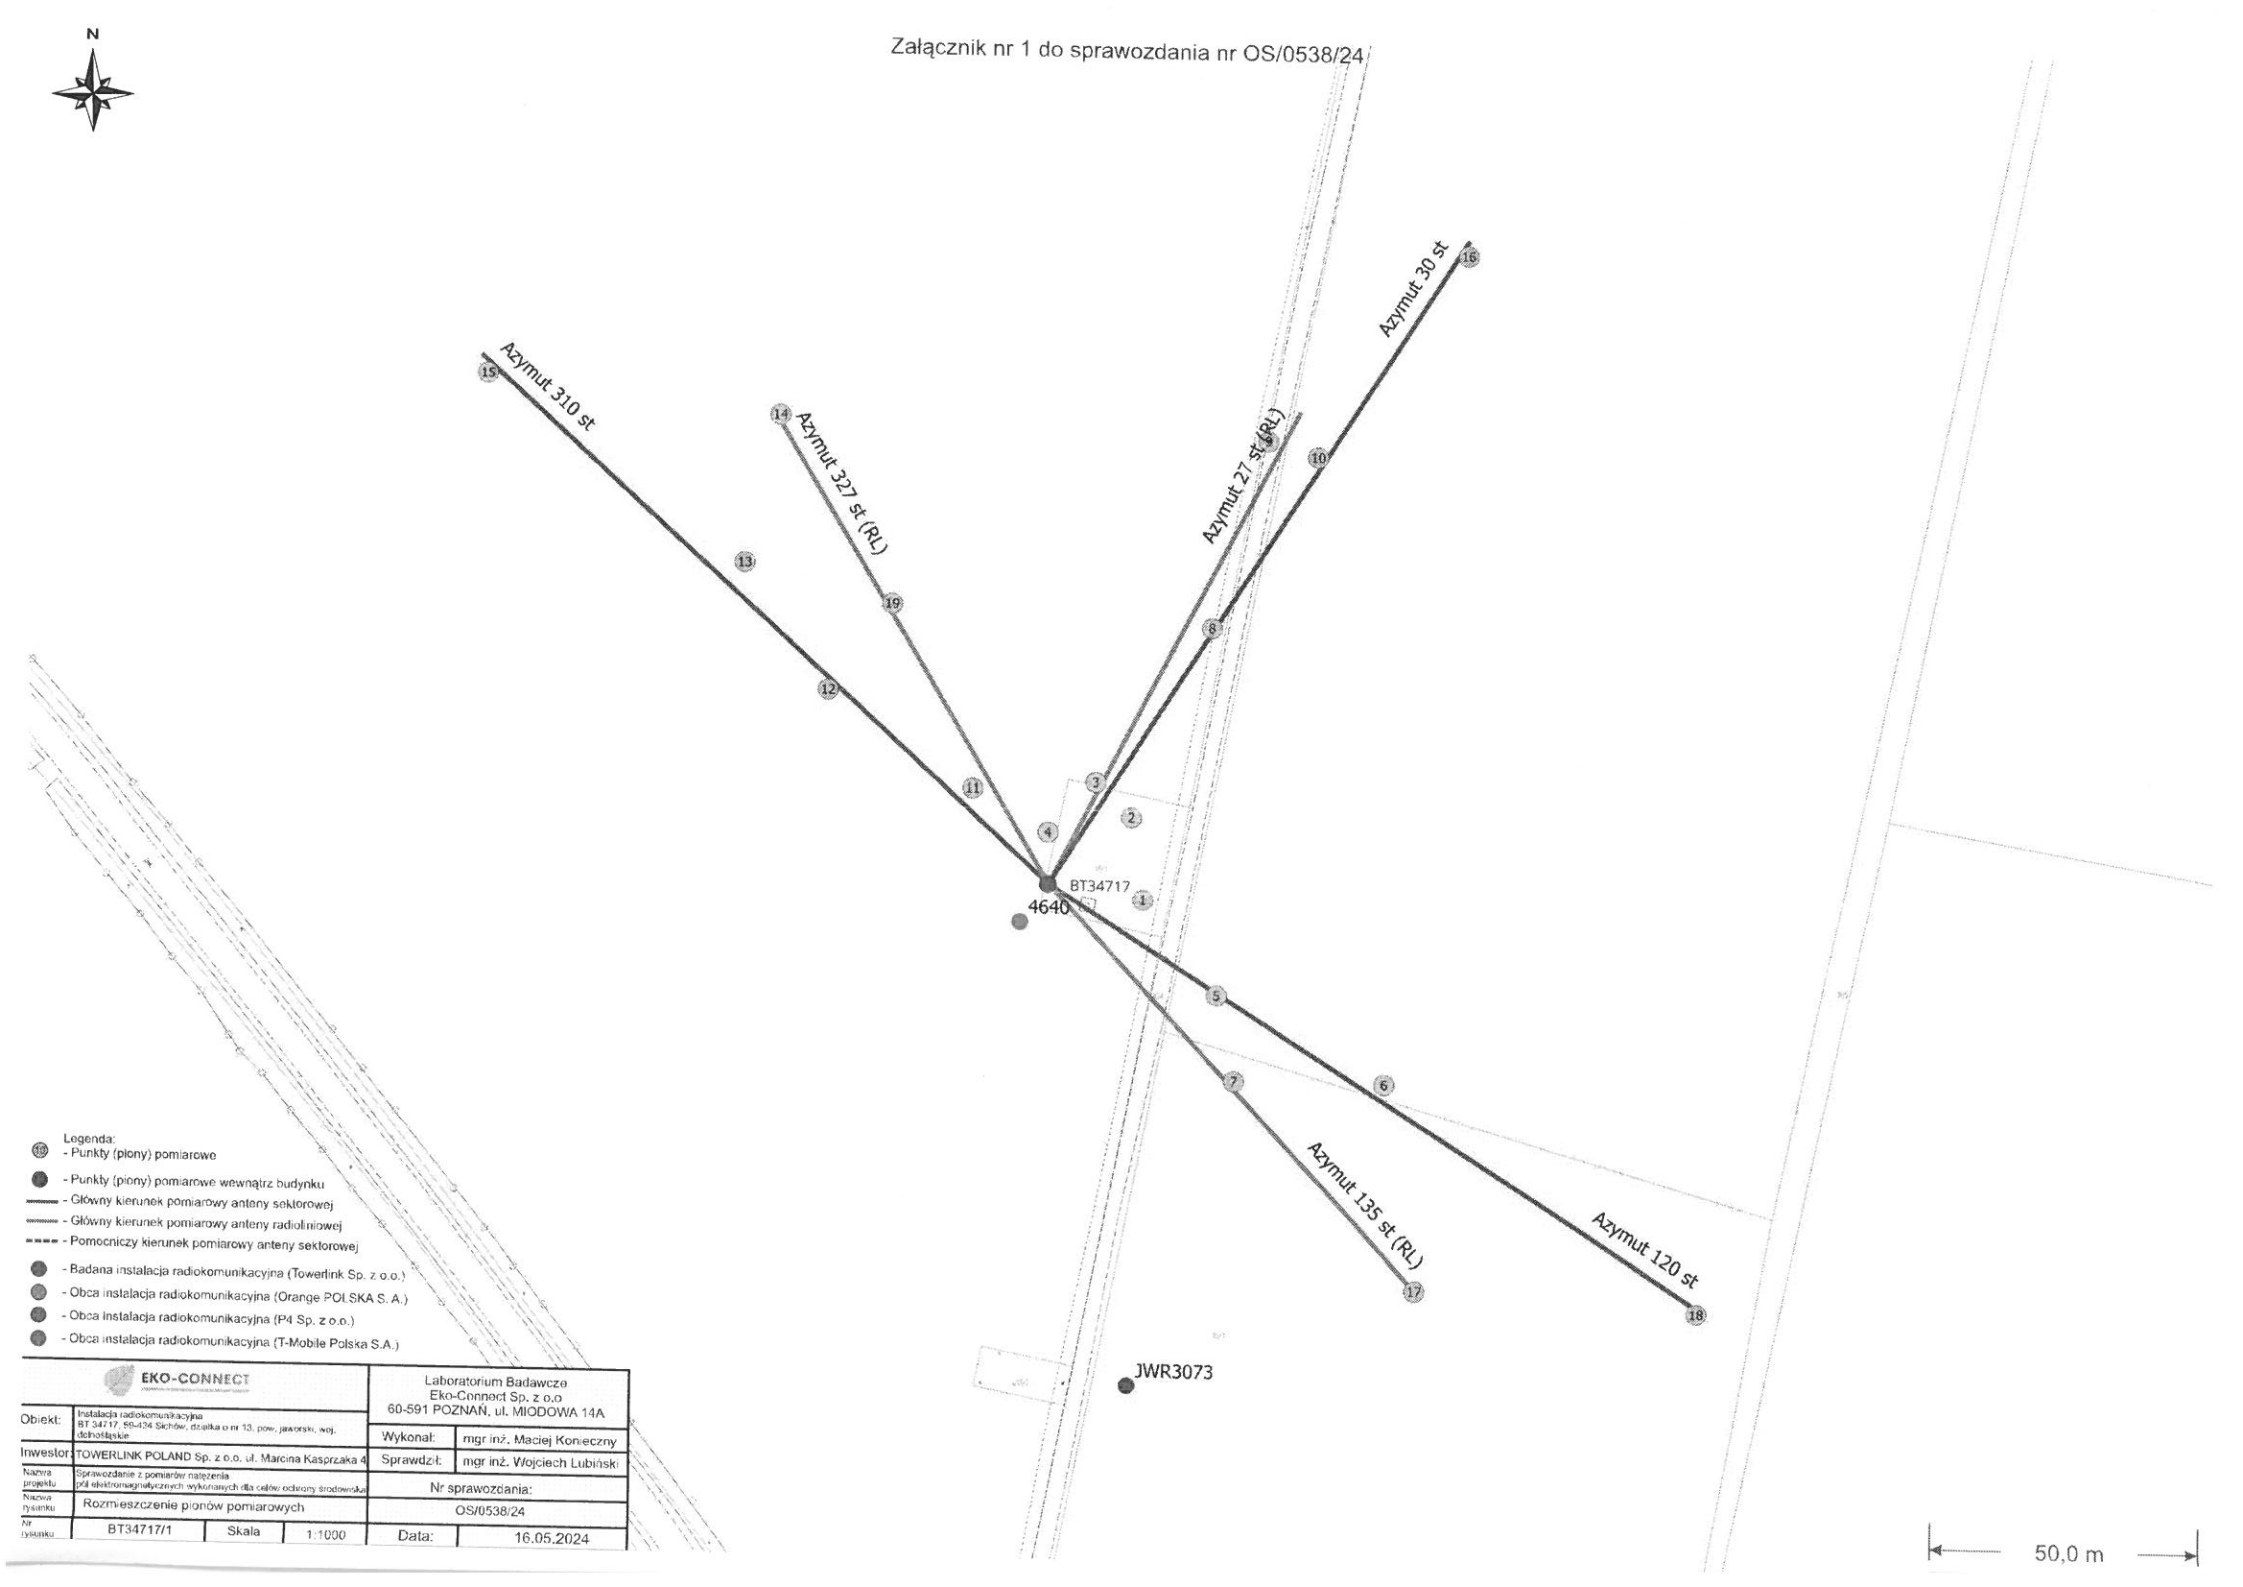

Legenda:
- Punkty (piony) pomiarowe
- Punkty (piony) pomiarowe wewnątrz budynku
- Główny kierunek pomiarowy anteny sektorowej
- Główny kierunek pomiarowy anteny radioliniowej
- Pomocniczy kierunek pomiarowy anteny sektorowej
- Badana instalacja radiokomunikacyjna (Towerlink Sp. z o.o.)
- Obca instalacja radiokomunikacyjna (Orange POLSKA S. A.)
- Obca instalacja radiokomunikacyjna (P4 Sp. z o.o.)
- Obca instalacja radiokomunikacyjna (T-Mobile Polska S.A.)

EKO-CONNECT				Laboratorium Badawcze Eko-Connect Sp. z o.o 60-591 POZNAŃ, ul. MIODOWA 14A	
Obiekt:	Instalacja radiokomunikacyjna BT 34717, 86-034 Skórów, działka o nr 13, pow. jaworski, woj. dolnośląskie			Wykonał:	mgr inż. Maciej Konieczny
Inwestor:	TOWERLINK POLAND Sp. z o.o. ul. Marcina Kasprzaka 4			Sprawdził:	mgr inż. Wojciech Lubiński
Nazwa projektu	Sprawozdanie z pomiarów natężenia pól elektromagnetycznych wykonanych dla celów ochrony środowiska			Nr sprawozdania:	
Nazwa rysunku	Rozmieszczenie pionów pomiarowych			OS/0538/24	
Nr rysunku	BT34717/1	Skala	1:1000	Data:	16.05.2024