


PRZEKRÓJ C-C
DROGA POWIATOWA NR DP 2176 D
ULICA JULIUSZA SŁOWACKIEGO

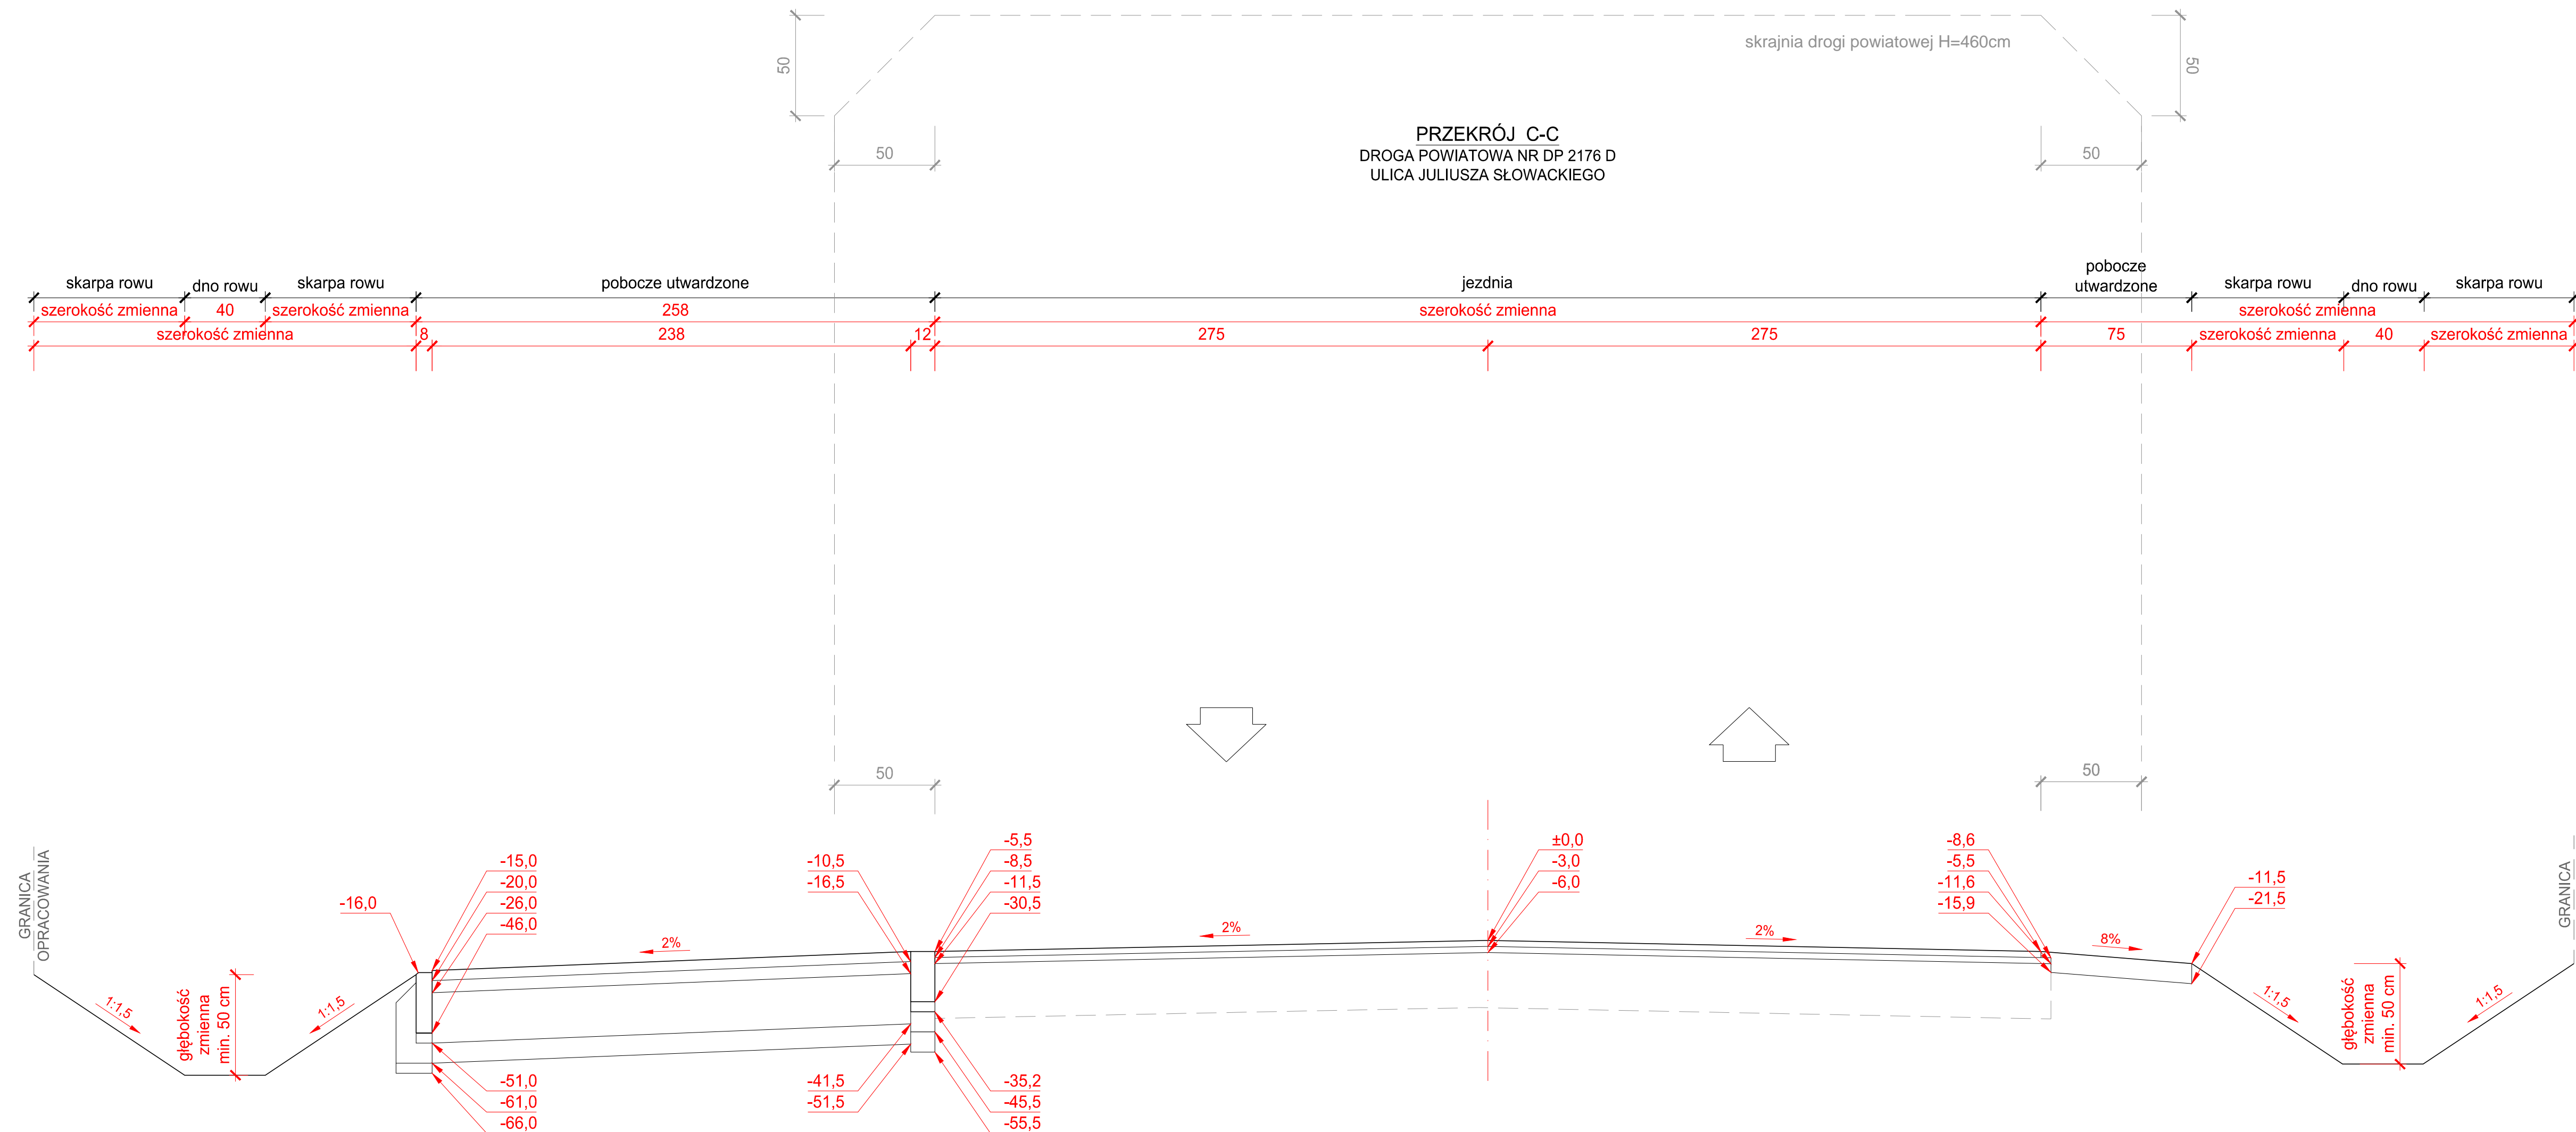

PRZEKRÓJ NORMALNY
PRZEBUDOWA DROGI POWIATOWEJ NR DP 2176 D
JAWOR - GODZISZOWA



INWESTOR: POWIAT JAWORSKI-
STAROSTWO POWIATOWE w JAWORZE
z siedzibą w Urzędzie Starostwa Powiatowego w Jaworze
59-400 JAWOR, ulica Wrocławska 26

WYKONAWCA:

PRACOWNIA URBANISTYCZNO-ARCHITEKTONICZNO-BUDOWLANA
ZESPÓŁ PROJEKTOWY
mgr inż. WALDEMAR WOJCIECHOWSKI
63-400 Ostrów Wielkopolski ulica Marii Konopnickiej 23
tel. 790 63 20 20 e-mail: pub.ostrowwlpk@onet.pl
NIP 622-102-27-53

PRZEKRÓJ NORMALNY

RODZAJ BUDOWLI: PRZEBUDOWA DROGI POWIATOWEJ NR 2176 D
LOKALIZACJA: DP NR 2176 D, m. JAWOR, DZ. NR 138, 208/2, GMINA JAWOR

SKALA: 1 : 25	PROJEKTANT: mgr inż. WALDEMAR WOJCIECHOWSKI UPR. BUD. NR UAN 8386/3/88	PODPIS:	RYSUNEK NUMER 4.2
DATA: MARZEC 2014 r.	SPRAWDZAJĄCY: mgr inż. WIESŁAW RZĄDEK UPR. BUD. NR GT-95/77/PII	PODPIS:	
	ASYSTENT PROJEKTANTA: inż. WOJCIECH WOJCIECHOWSKI	PODPIS:	