


PRZEKRÓJ B-B
DROGA POWIATOWA NR DP 2176 D
ULICA JULIUSZA SŁOWACKIEGO

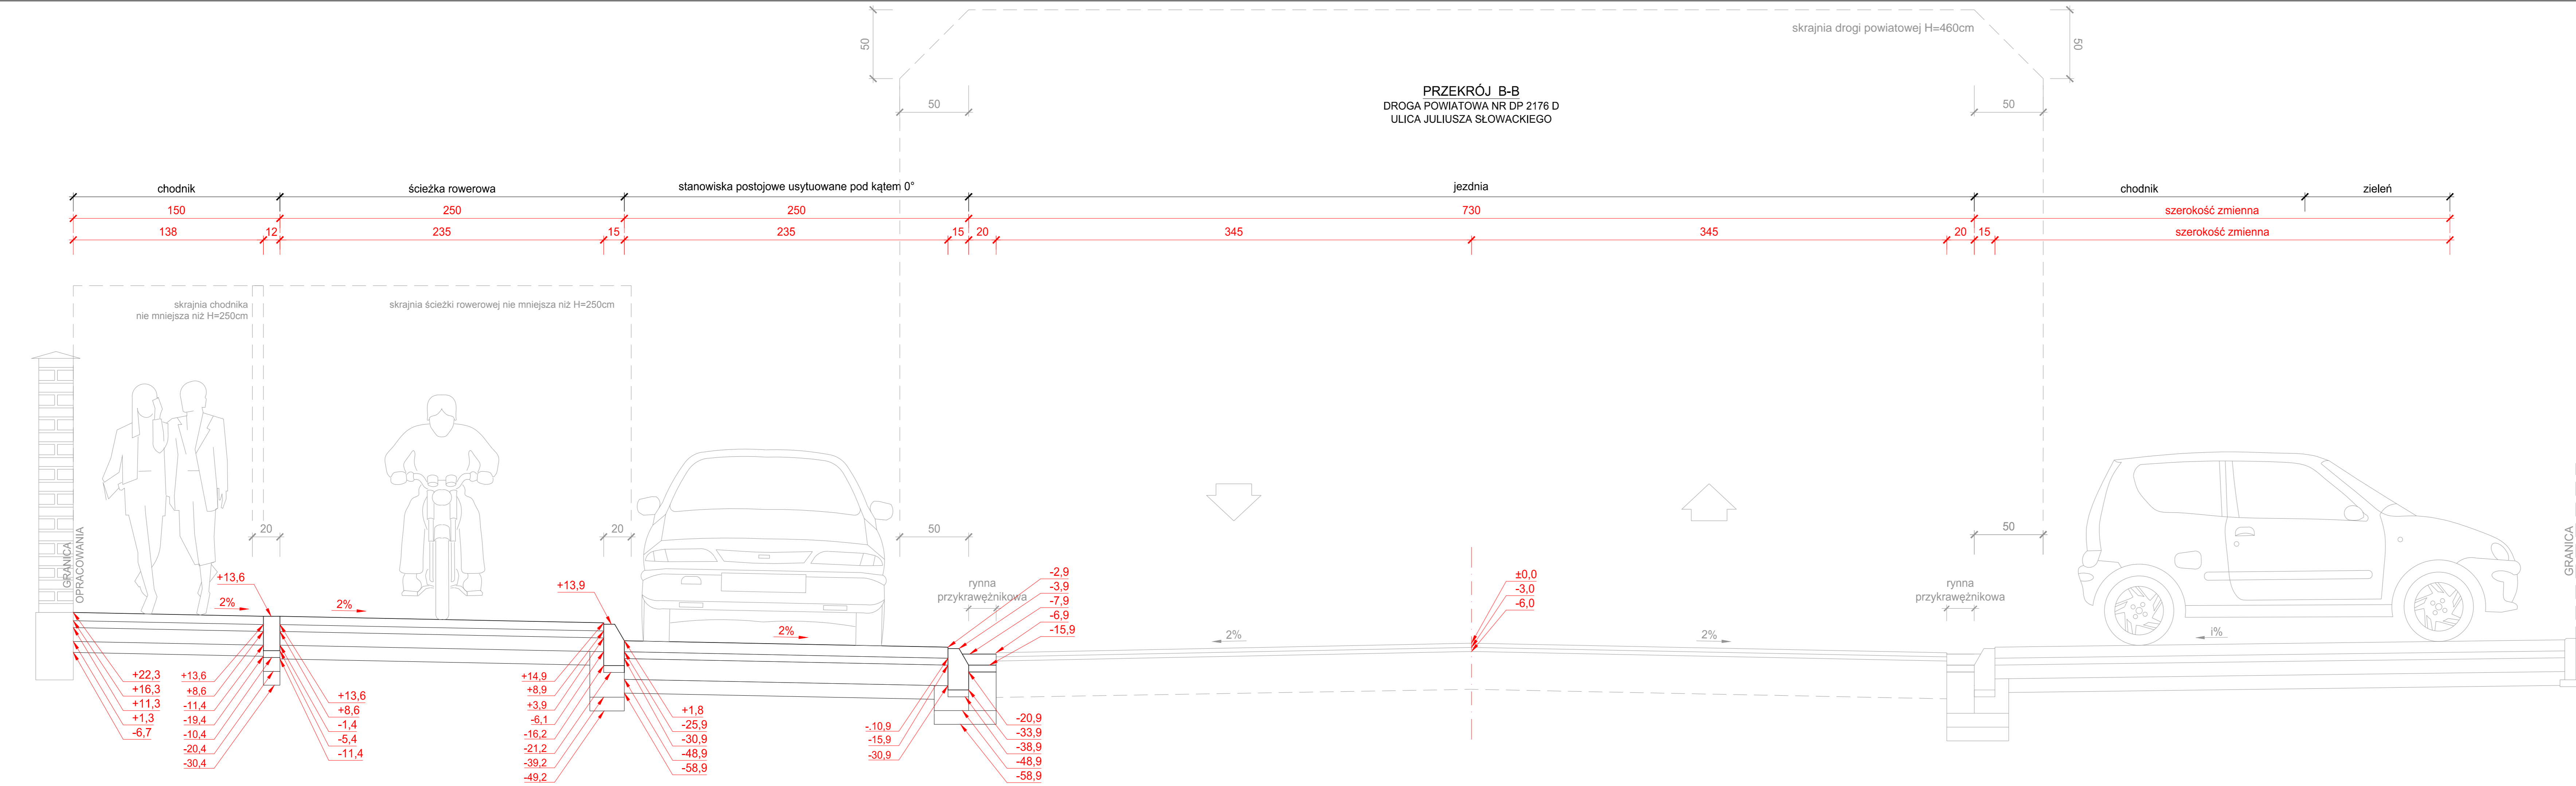

PRZEKRÓJ NORMALNY
PRZEBUDOWA DROGI POWIATOWEJ NR DP 2176 D
JAWOR - GODZISZOWA
[strona lewa-chodnik, ścieżka rowerowa i parking]

	INWESTOR:	POWIAT JAWORSKI- STAROSTWO POWIATOWE w JAWORZE z siedzibą w Urzędzie Starostwa Powiatowego w Jaworze 59-400 JAWOR, ulica Wrocławska 26
	WYKONAWCA:	PRACOWNIA URBANISTYCZNO-ARCHITEKTONICZNO-BUDOWLANA ZESPÓŁ PROJEKTOWY mgr inż. WALDEMAR WOJCIECHOWSKI 63-400 Ostrów Wielkopolski ulica Marii Konopnickiej 23 tel. 790 63 20 20 e-mail: puab.ostrowwkp@onet.pl NIP 622-102-27-53
PRZEKRÓJ NORMALNY		
RODZAJ BUDOWLI: PRZEBUDOWA DROGI POWIATOWEJ NR 2176 D		
LOKALIZACJA: DP NR 2176 D, m. JAWOR, DZ. NR 138, 208/2, GM. JAWOR		
SKALA: 1 : 25	PROJEKTANT: mgr inż. WALDEMAR WOJCIECHOWSKI UPR. BUD. NR UAN 8386/388	PODPIS:
DATA: MARZEC 2014 r.	SPRAWDZAJĄCY: mgr inż. WIESŁAW RZĄDEK UPR. BUD. NR GT-9577/P11	PODPIS:
	ASYSTENT PROJEKTANTA: inż. WOJCIECH WOJCIECHOWSKI	PODPIS:
		4.2