


PRZEKRÓJ B-B
DROGA POWIATOWA NR DP 2176 D
ULICA JULIUSZA SŁOWACKIEGO

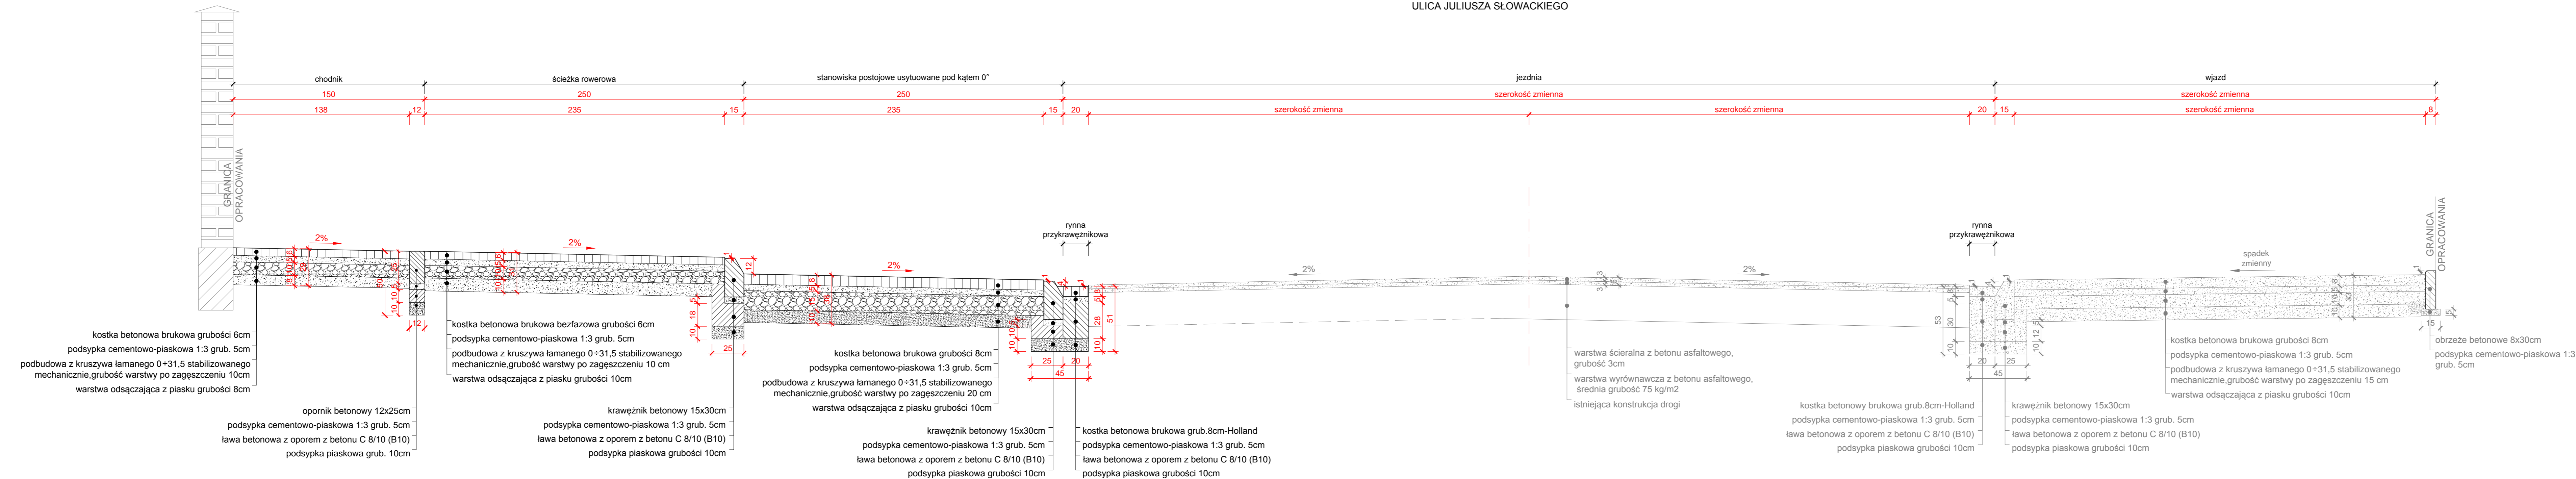

PRZEKRÓJ KONSTRUKCYJNY
PRZEBUDOWA DRogi POWIATOWEJ NR DP 2176 D
JAWOR - GODZISZOWA

INWESTOR: POWIAT JAWORSKI-STAROSTWO POWIATOWE w JAWORZIE z siedzibą w Urzędzie Starostwa Powiatowego w Jaworze 59-400 JAWOR, ulica Wrocławska 26

WYKONAWCA: PRACOWNIA URBANISTYCZNO-ARCHITEKTONICZNO-BUDOWLANA ZESPÓŁ PROJEKTOWY mgr inż. WALDEMAR WOJCIECHOWSKI

63-400 Ostrów Wielkopolski ulica Marii Konopnickiej 23 tel. 790 63 20 20 e-mail: puab.ostrowwkp@onet.pl NIP 622-102-27-53

PRZEKRÓJ KONSTRUKCYJNY

RODZAJ BUDOWLI: PRZEBUDOWA DRogi POWIATOWEJ NR 2176 D		LOKALIZACJA: DP NR 2176 D, m. JAWOR, DZ. NR 138, 208/2, GM. JAWOR	
SKALA: 1:20	PROJEKTANT: mgr inż. WALDEMAR WOJCIECHOWSKI UPR. BUD. NR UAN 8386/3/88	SPRAWDZAJĄCY: mgr inż. WIESŁAW RZĄDEK UPR. BUD. NR GT-95/77/PII	ASYSTENT PROJEKTANTA: inż. MICHAŁ SUŁECKI
DATA: MARZEC 2014 r.	PODPIS:	PODPIS:	PODPIS:
			RYSUNEK NUMER 5.2