Powiat Jaworski

Poświadcza się zgodność niniejszej kopii z treścią materiału państwowego zasobu geodezyjnego i kartograficznego

Organ prowadzący państwowy zasób geodezyjny i kartograficzny	STAROSTA JAWORSKI
Nazwa materiału zasobu	MAPA ZASADNICZA
Identyfikator ewidencyjny materiału zasobu	36/3/93
Data wykonania kopii	06.03.2014
Imię, nazwisko i podpis osoby reprezentującej organ	Z up. STAROSTY Alicja Kalinowska Naczelnik Powiatowego Ośrodka Dokumentacji Geodezyjnej i Kartograficznej

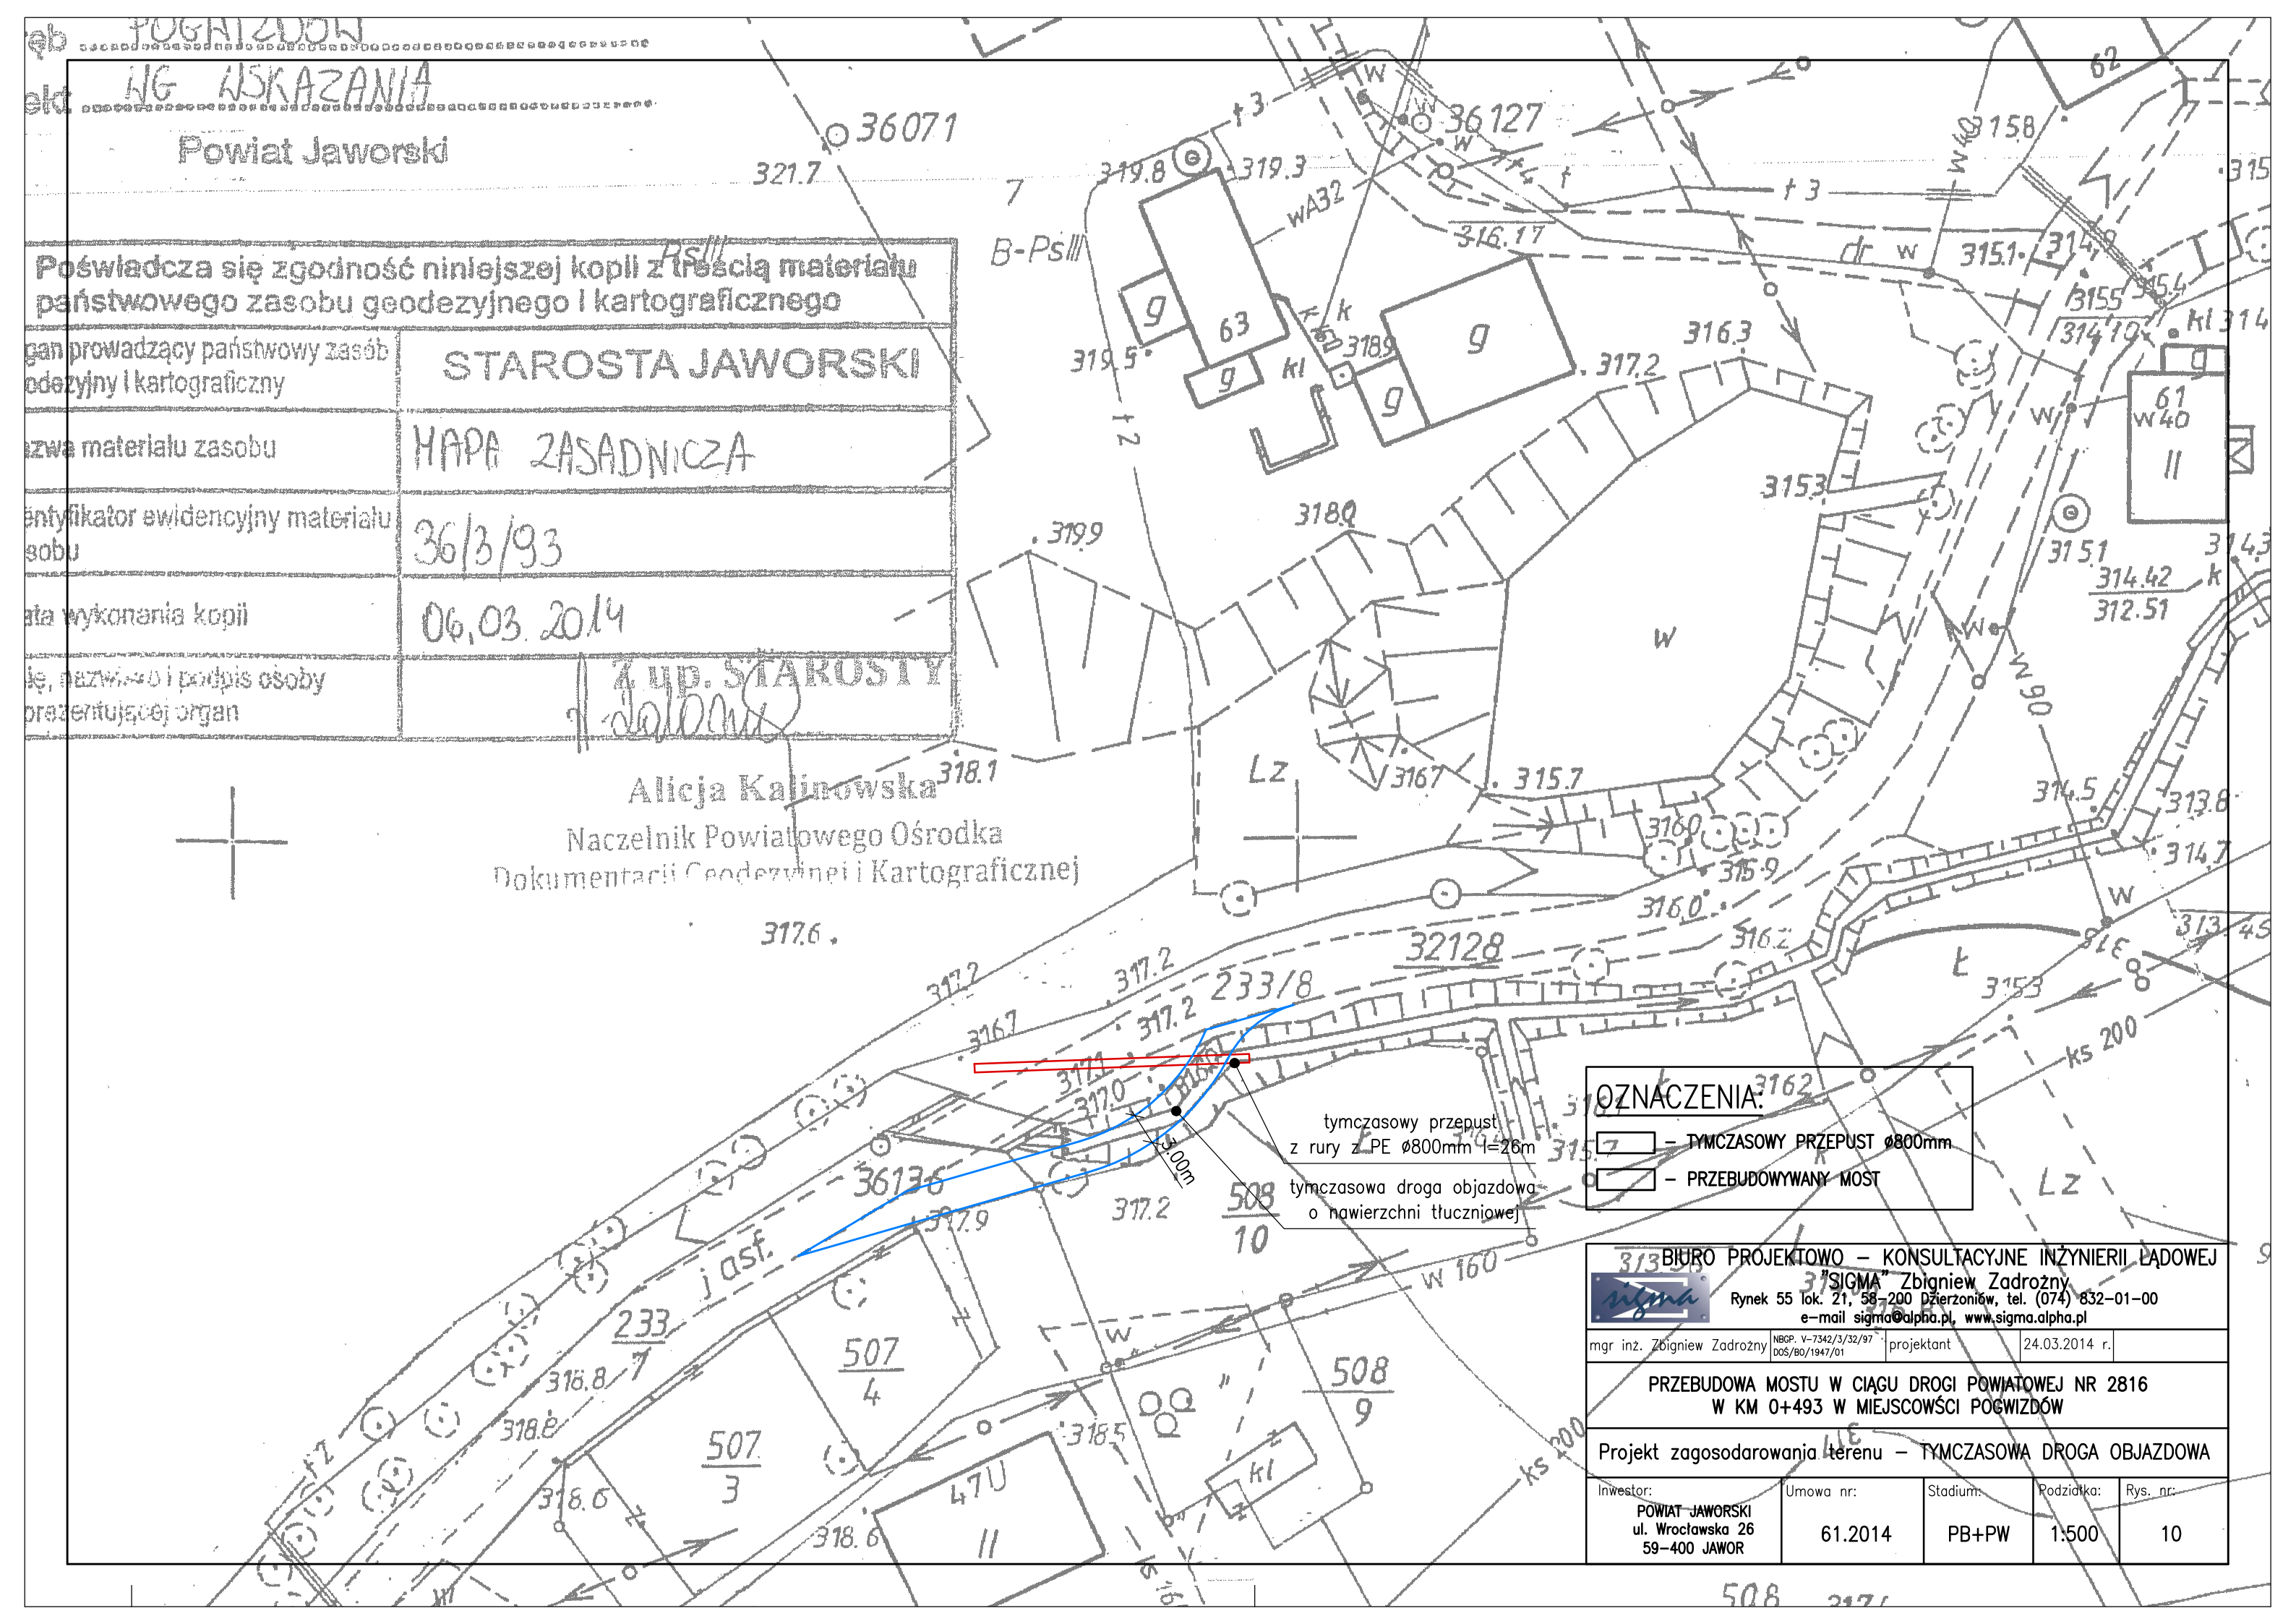

BIURO PROJEKTOWO – KONSULTACYJNE INŻYNIERII LĄDOWEJ
"SIGMA" Zbigniew Zadrożny
Rynek 55 lok. 21, 58-200 Dzierżoniów, tel. (074) 832-01-00
e-mail sigma@alpha.pl, www.sigma.alpha.pl

mgr inż. Zbigniew Zadrożny	NBGP. V-7342/3/32/97 DOŚ/BO/1947/01	projektant	24.03.2014 r.

PRZEBUDOWA MOSTU W CIĄGU DROGI POWIATOWEJ NR 2816 W KM 0+493 W MIEJSCOWŚCI POGWIZDÓW

Projekt zagosodarowania terenu – TYMCZASOWA DROGA OBJAZDOWA

Inwestor:	Umowa nr:	Stadium:	Podziałka:	Rys. nr:
POWIAT JAWORSKI ul. Wrocławska 26 59-400 JAWOR	61.2014	PB+PW	1:500	10