


ŁĄCZY RYSUNEK NR 24

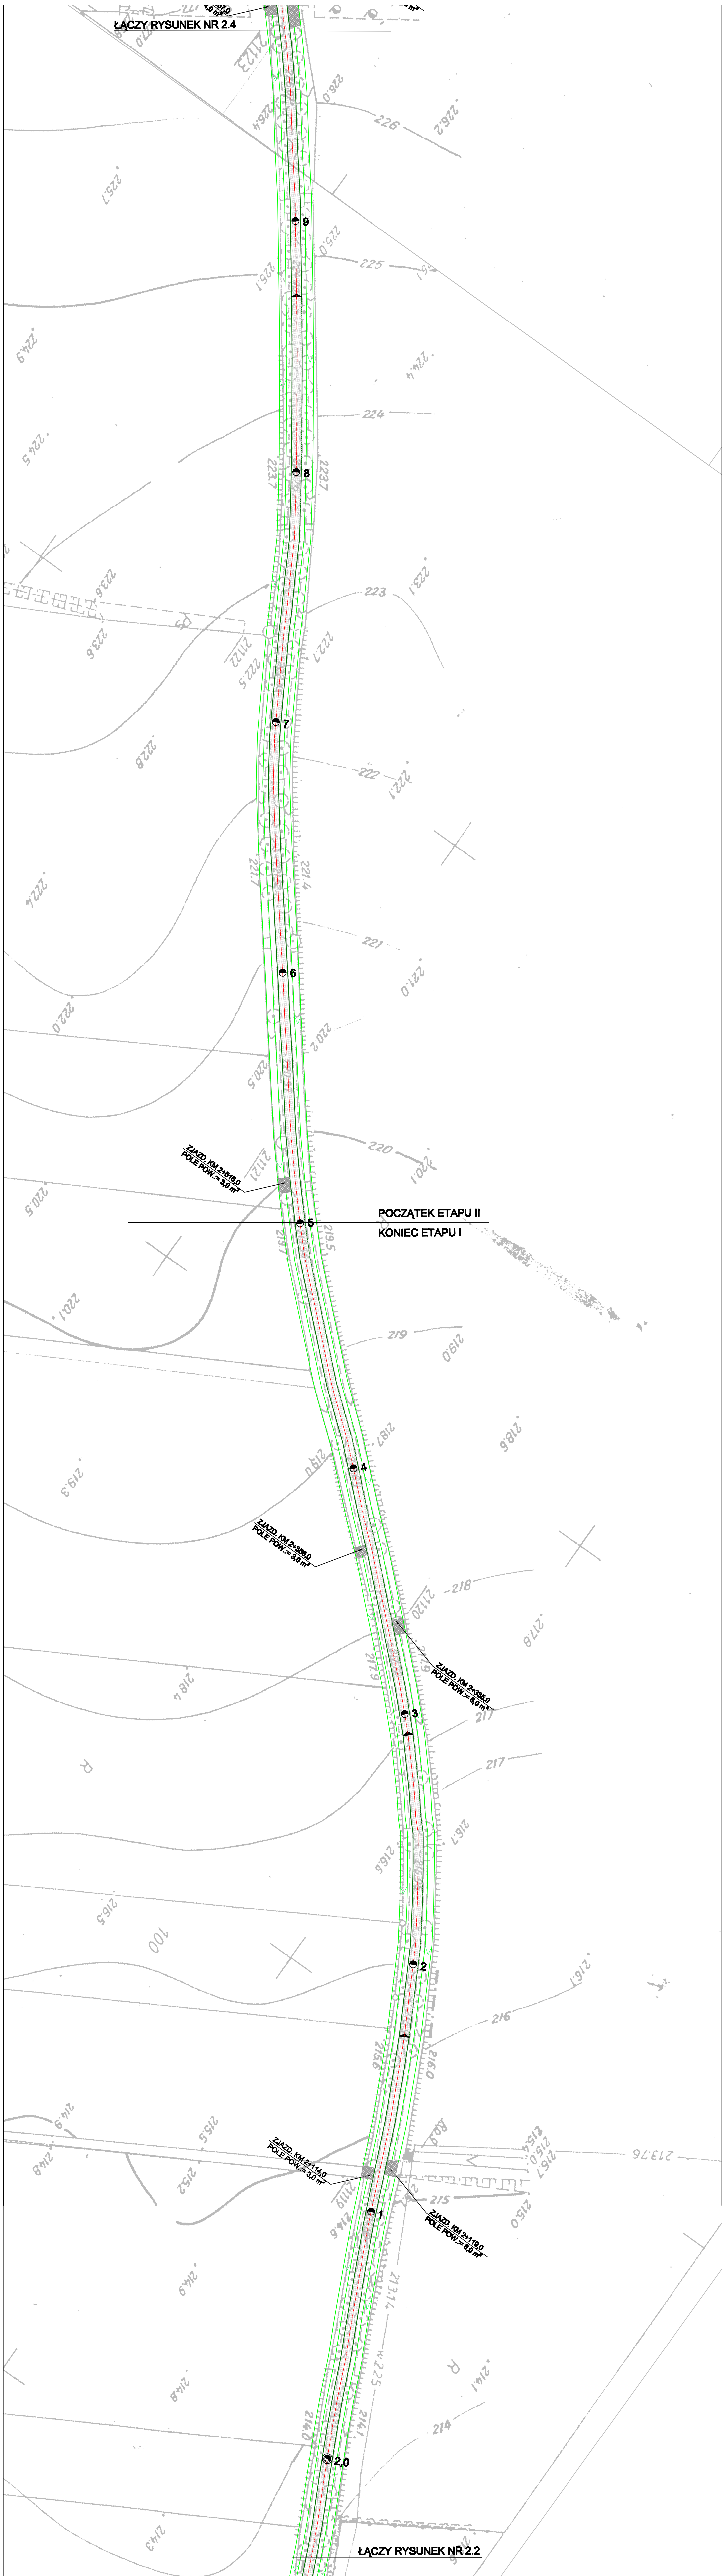

POCZĄTEK ETAPU II
KONIEC ETAPU I

ŁĄCZY RYSUNEK NR 22

LEGENDA:

	KRAWĘDZ NAWIERZCHNI Z BETONU ASFALTOWEGO
	OŚ DROGI POWIATOWEJ NR 2822 D
	PROJEKT
	NAWIERZCHNIA JEZNI Z ASFALTOBETONU
	NAWIERZCHNIA NA ZAJAZDACH
	FORMY ODWADNIACZE
	NAWIERZCHNIA DO FREZOWANIA

Dariusz Miodoła Danioł

Temat:		AL. Wolności 16 58-530 Komary	
Przedmiot rysunku:		REMONT NAWIERZCHNI DROGI NR 2822 D JAWOR - ANISIMÓW	
Projektant:		mgr inż. Adrian Cielek	
Asystent:		mgr inż. Maciej Ignaciuk	
Skala:		1:1000	
Data:		03.2009	
Faza:		2.5	